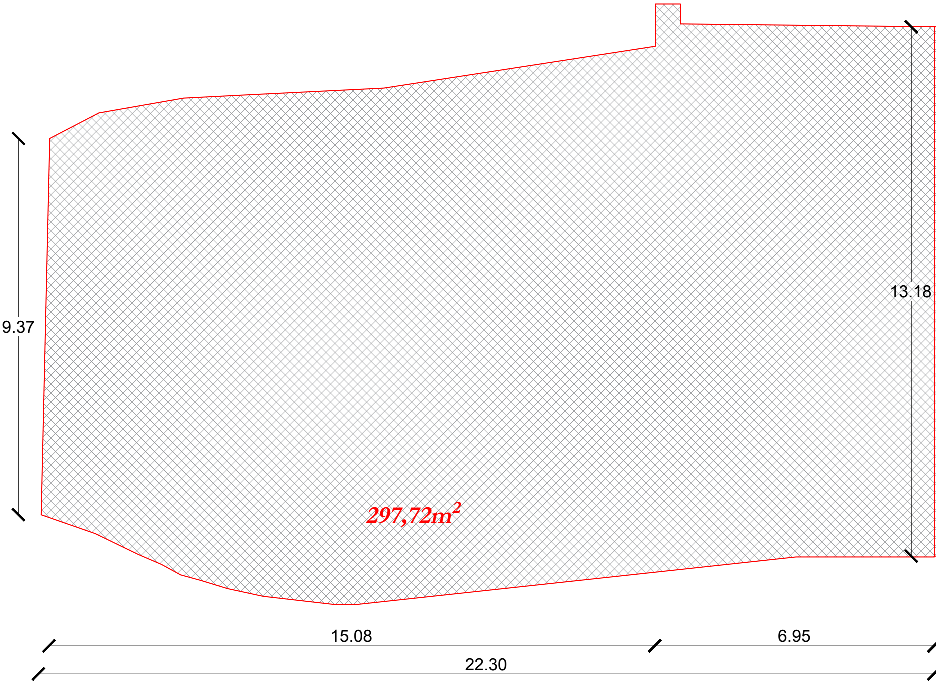
9.37
13.18
297,72m²
15.08
6.95
22.30

4b

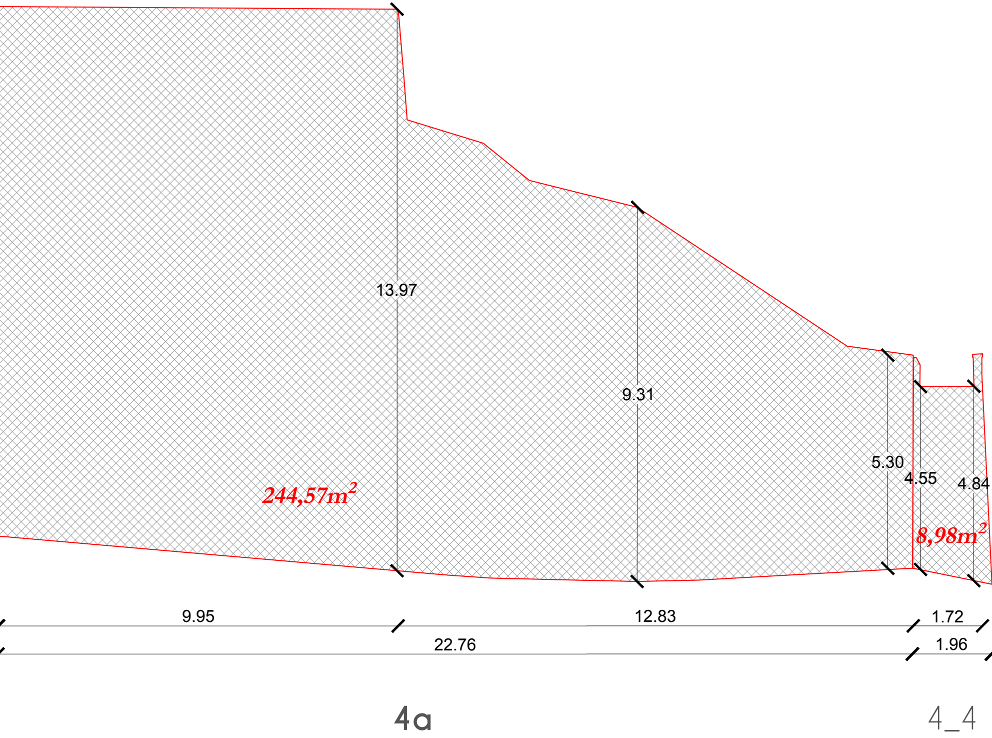
13.97
9.31
5.30
4.55
4.84
244,57m^2
8,98m^2
9.95
12.83
1.72
22.76
1.96
4a
4_4

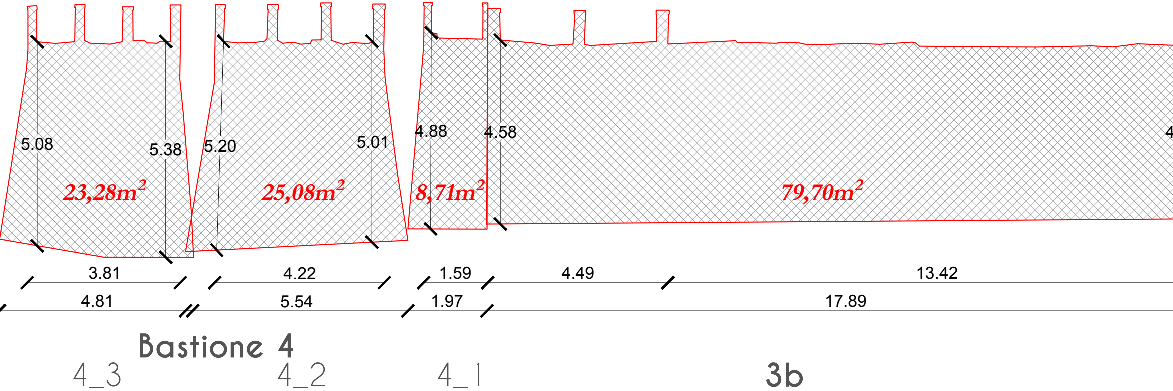
5.08
5.38
5.20
5.01
4.88
4.58
23,28m²
25,08m²
8,71m²
79,70m²
3.81
4.22
1.59
4.49
13.42
4.81
5.54
1.97
17.89
Bastione 4
4_3
4_2
4_1
3b

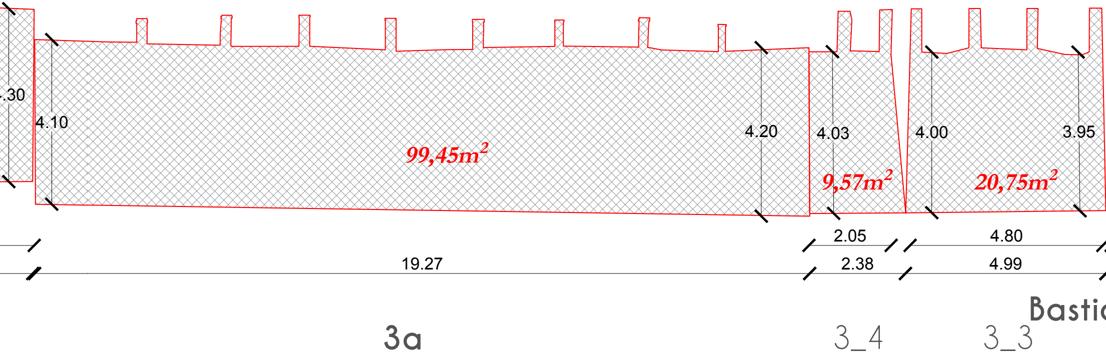
.30
4.10
99,45m²
4.20
4.03
9,57m²
4.00
3.95
20,75m²
2.05
4.80
19.27
2.38
4.99
Basti
3a
3_4
3_3

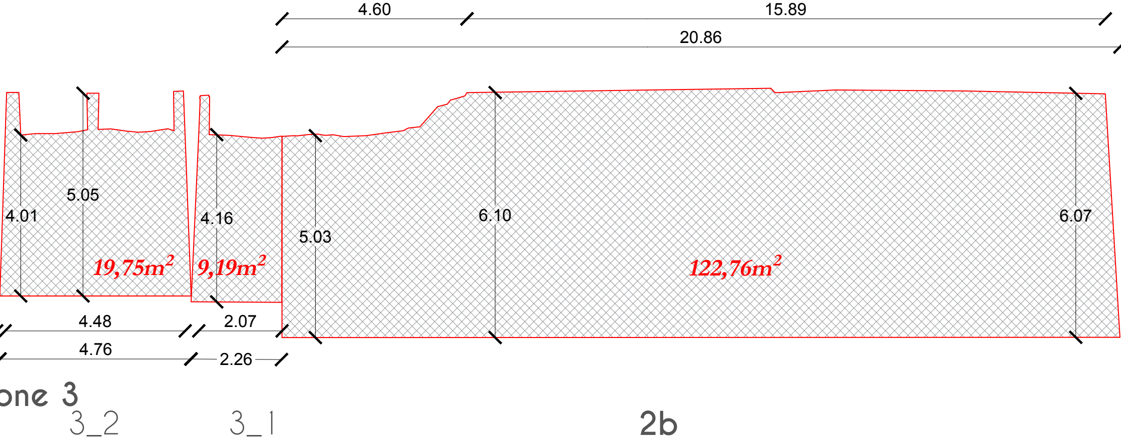
4.60
15.89
20.86
5.05
4.01
4.16
5.03
6.10
6.07
19,75m²
9,19m²
122,76m²
4.48
2.07
4.76
2.26
one 3
3_2
3_1
2b

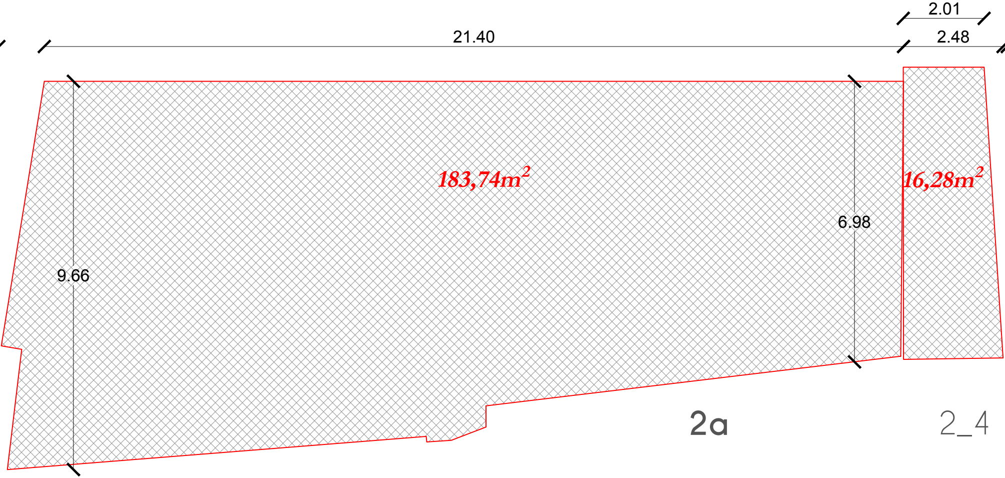
2.01
21.40
2.48
183,74m²
16,28m²
6.98
9.66
2a
2_4

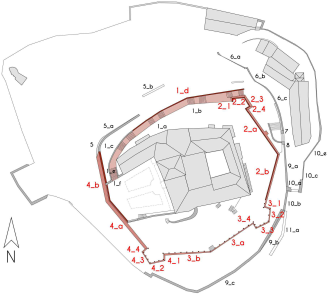
6_a
6_b
6_c
5_b
1_d
2_1
2_2
2_3
2_4
1_b
5_a
1_a
2_a
7
8
5
1_c
10_e
9_a
10_c
1_e
2_b
4_b
1_f
10_a
3_1
10_b
3_2
4_a
3_4
11_a
3_3
3_a
9_b
4_4
4_3
4_1
3_b
4_2
9_c
N

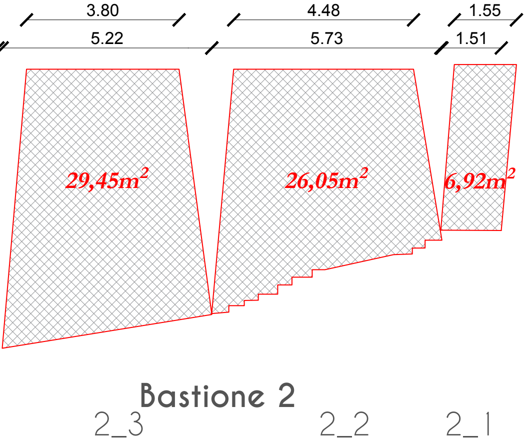
3.80
4.48
1.55
5.22
5.73
1.51
29,45m²
26,05m²
6,92m²
Bastione 2
2_3
2_2
2_1

Regione Emilia Romagna
Provincia di Reggio Emilia
Comune di Quattro Castella

Complesso delle Quattro Castella

Progetto definitivo esecutivo del
rafforzamento e messa in sicurezza
delle mura del Castello di Bianello
CIG: Z2529001CC

2a_DIMENSIONI GEOMETRICHE

scala 1:50

RUP:
Arch. Saverio Cioce
Assistenza al RUP:
Geom. Daniele Prandi

RTP:
Arch. Emilia Lampanti
emilia lampanti architetto

Coll: Arch. Chiara Landini
Arch. Francesca Braglia
Delmonte Parisoli Ingegneri Associati
DELMONTE PARISOLI INGEGNERI ASSOCIATI

Ing. Paolo Delmonte
Ing. Rita Parisoli

Consulenza archeologica:
Phd Dott. Federico Zoni,
Phd Dott. Nicola Mancassola

©RTP_Lampanti Delmonte Parisoli