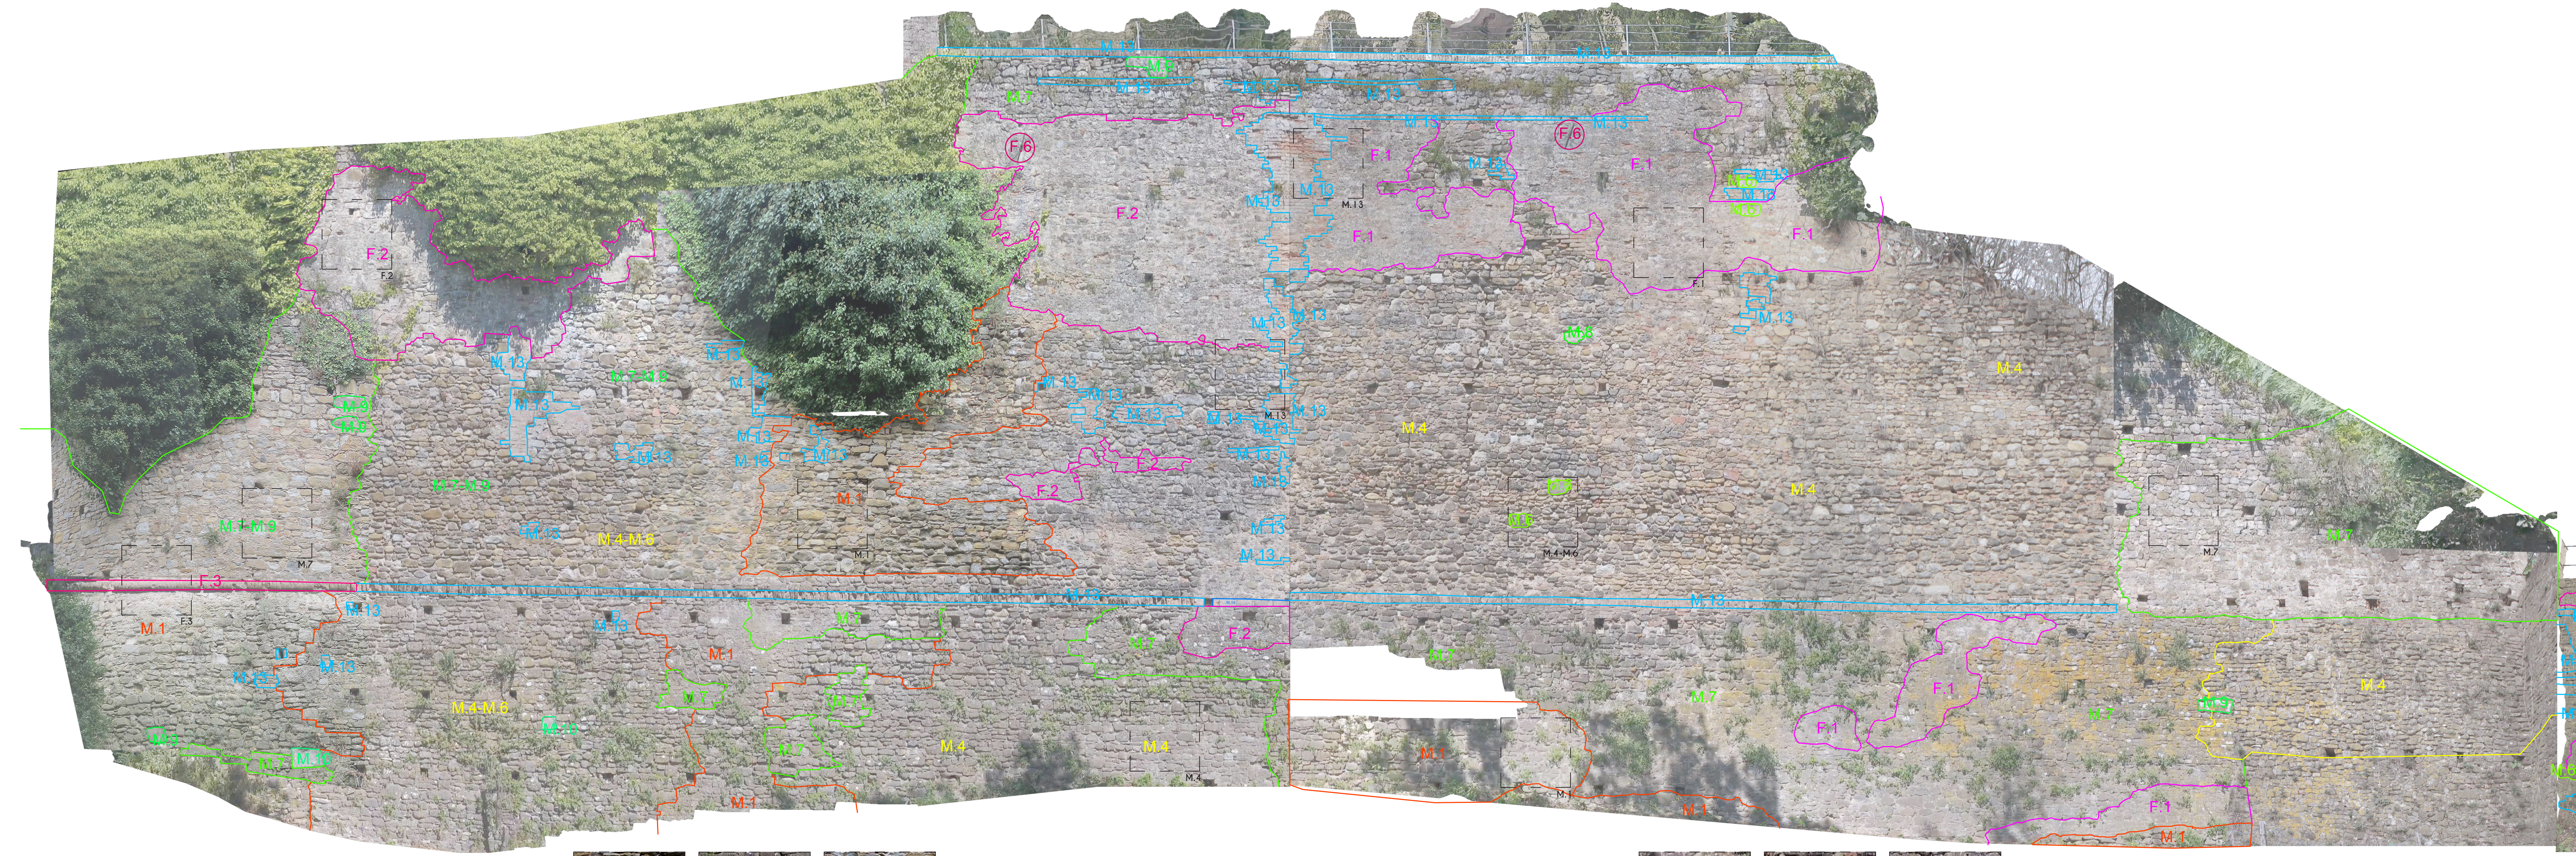

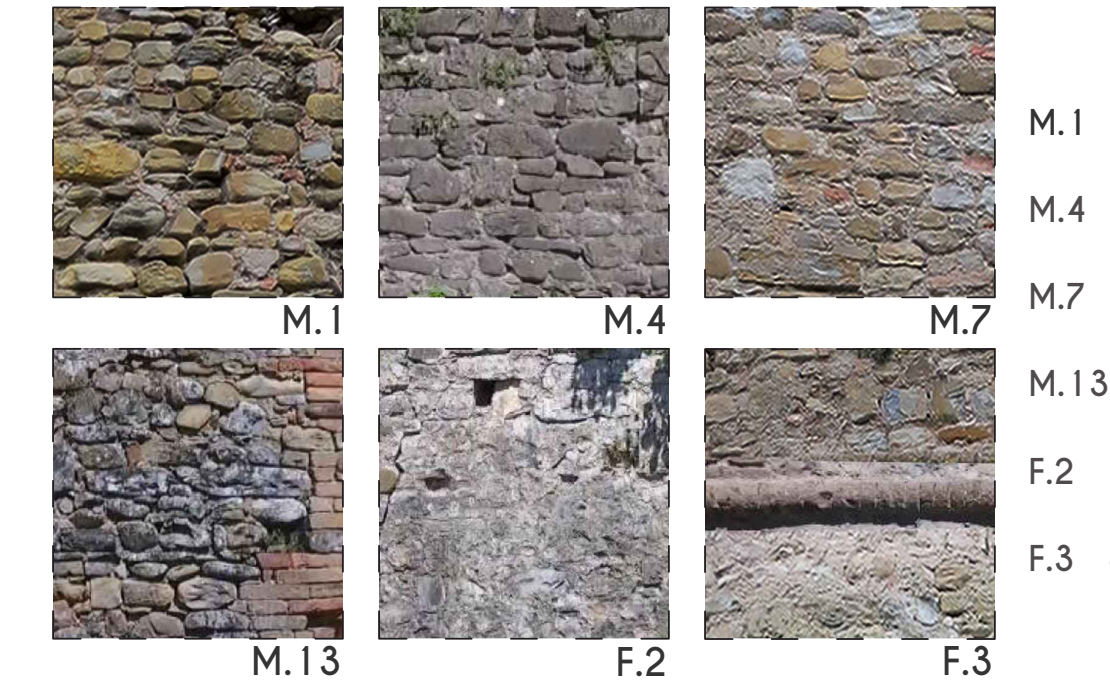

M.1	pietrame tessitura disordinata, in prevalenza arenaria
M.4	conci sbozzati, arenaria
M.7	pietra a spacco, arenaria
M.13	mattoni pieni cotti
F.2	rasatura in malta cementizia
F.3	elemento sagomato in cotto

4b

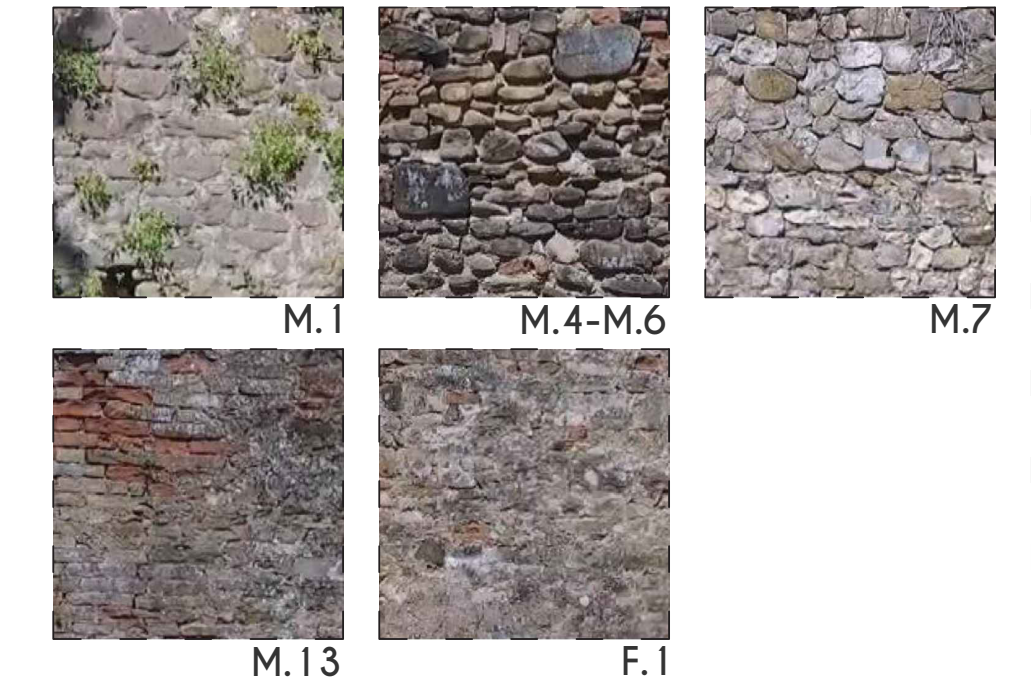

M.1	pietrame tessitura disordinata, in prevalenza arenaria
M.4	conci sbozzati, arenaria
M.6	conci sbozzati, macigno
M.7	pietra a spacco, arenaria
M.13	mattoni pieni cotti
F.1	rasatura in malta di calce idraulica

4a

M.13	mattoni pieni cotti
F.1	rasatura in malta di calce idraulica

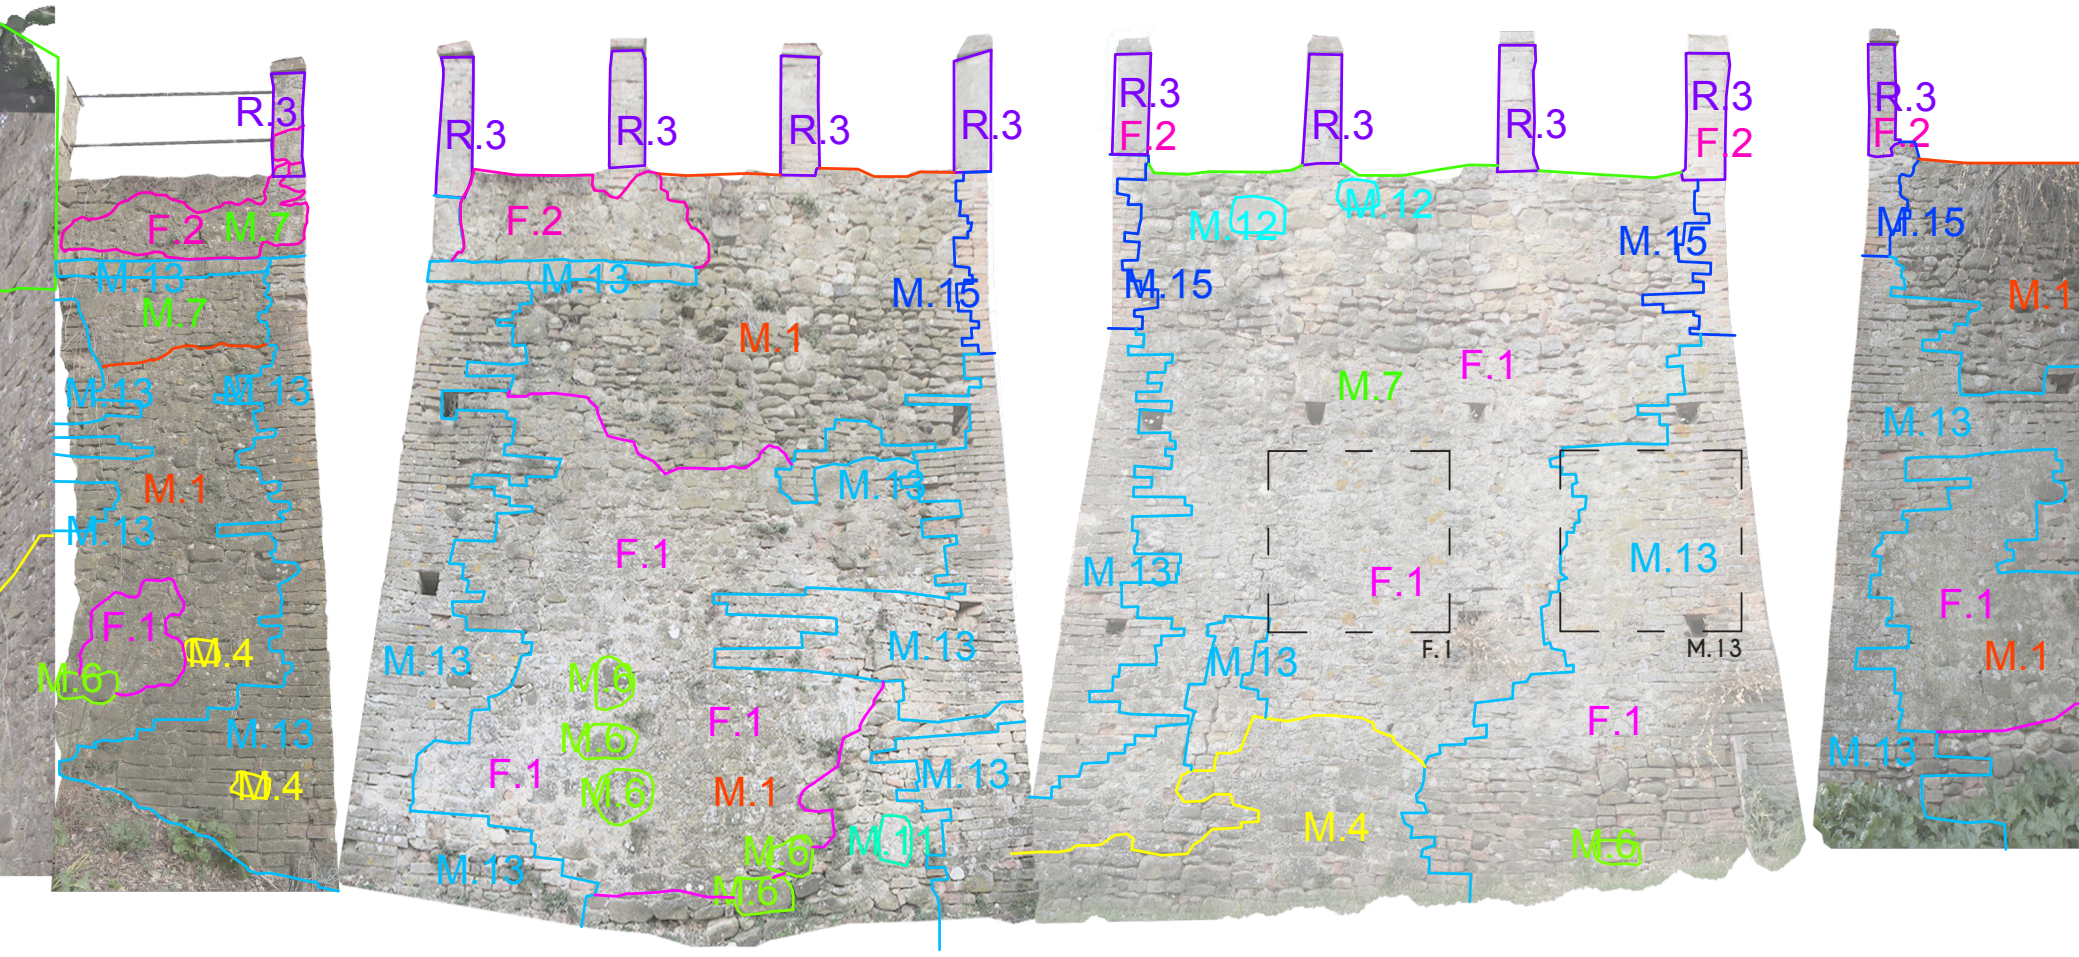

Bastione 4

4_4 4_3 4_2 4_1

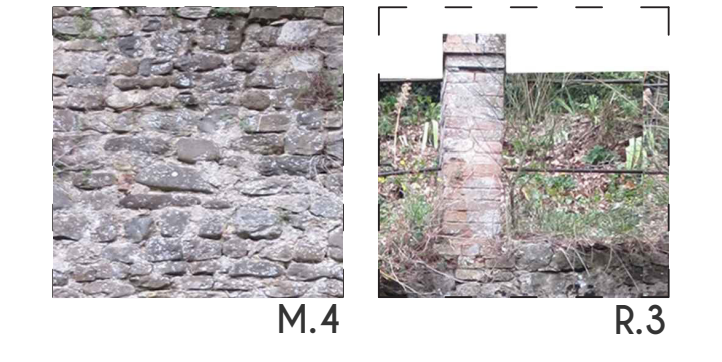

M.4	conci sbozzati, arenaria
R.3	giunti in malta cementizia

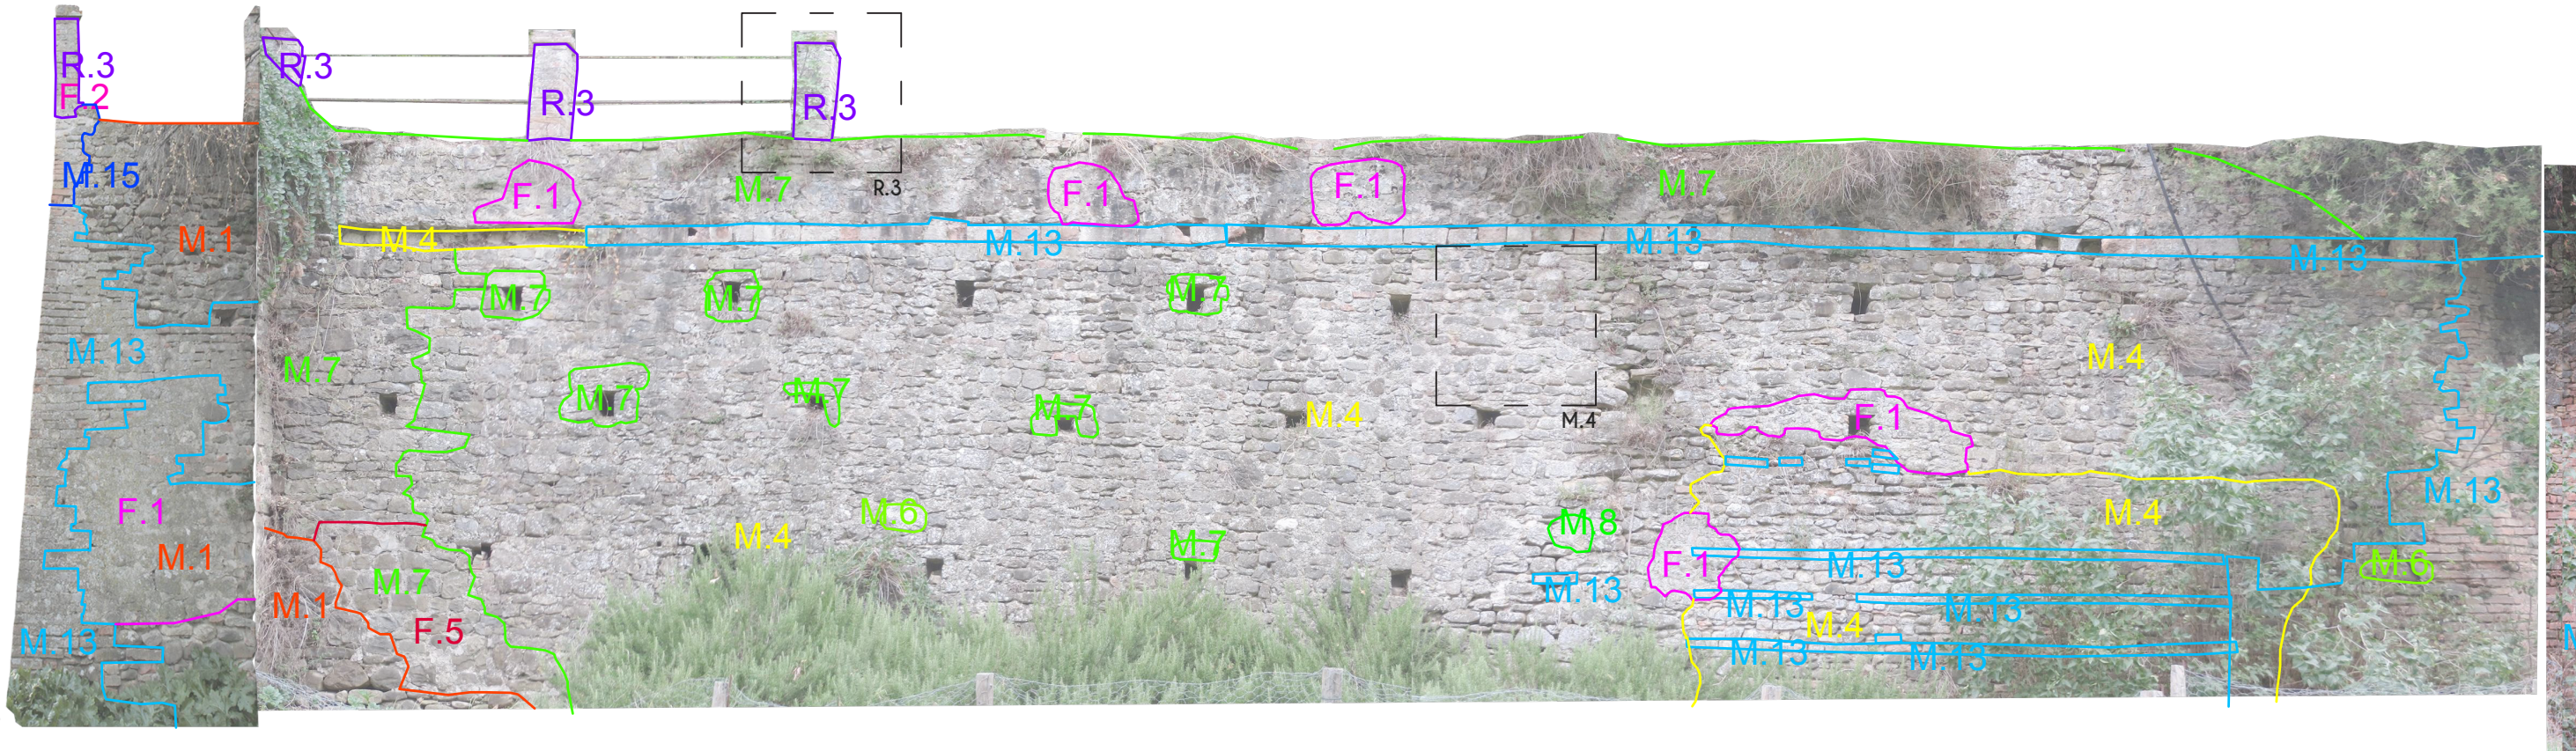

3b

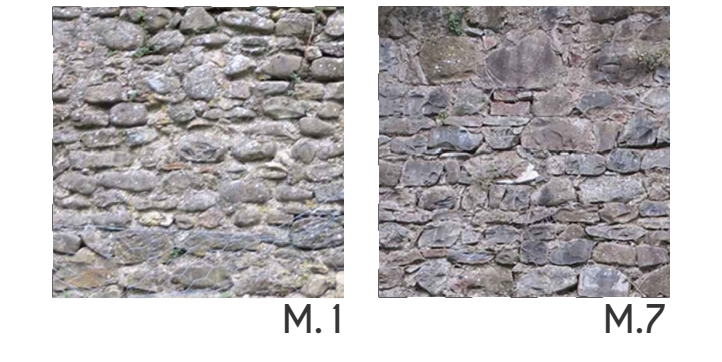

M.1	pietrame tessitura disordinata, in prevalenza arenaria
M.7	pietra a spacco, arenaria

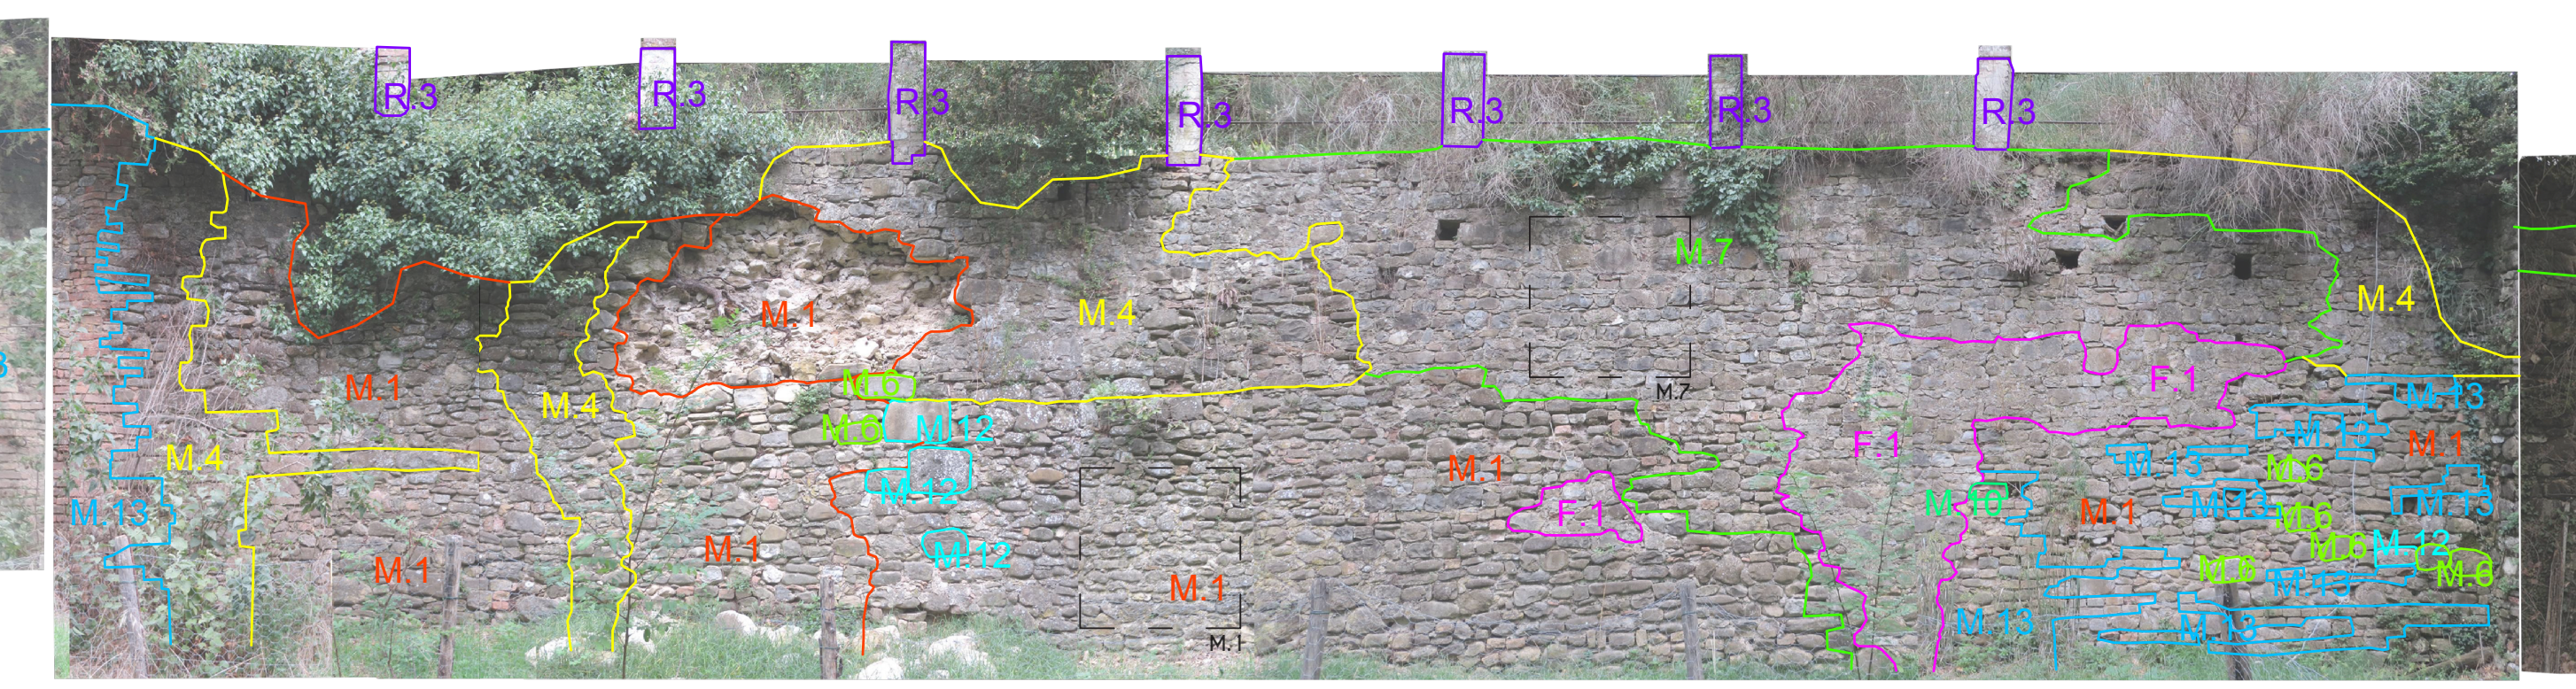

3a

M.4
M.10
M.13
M.15-R.3
F.1

M.4	conci sbozzati, arenaria
M.10	blocchi squadrati, arenaria
M.13	mattoni pieni cotti
M.15	mattoni a macchina
F.1	rasatura in malta di calce idraulica
R.3	giunti in malta cementizia

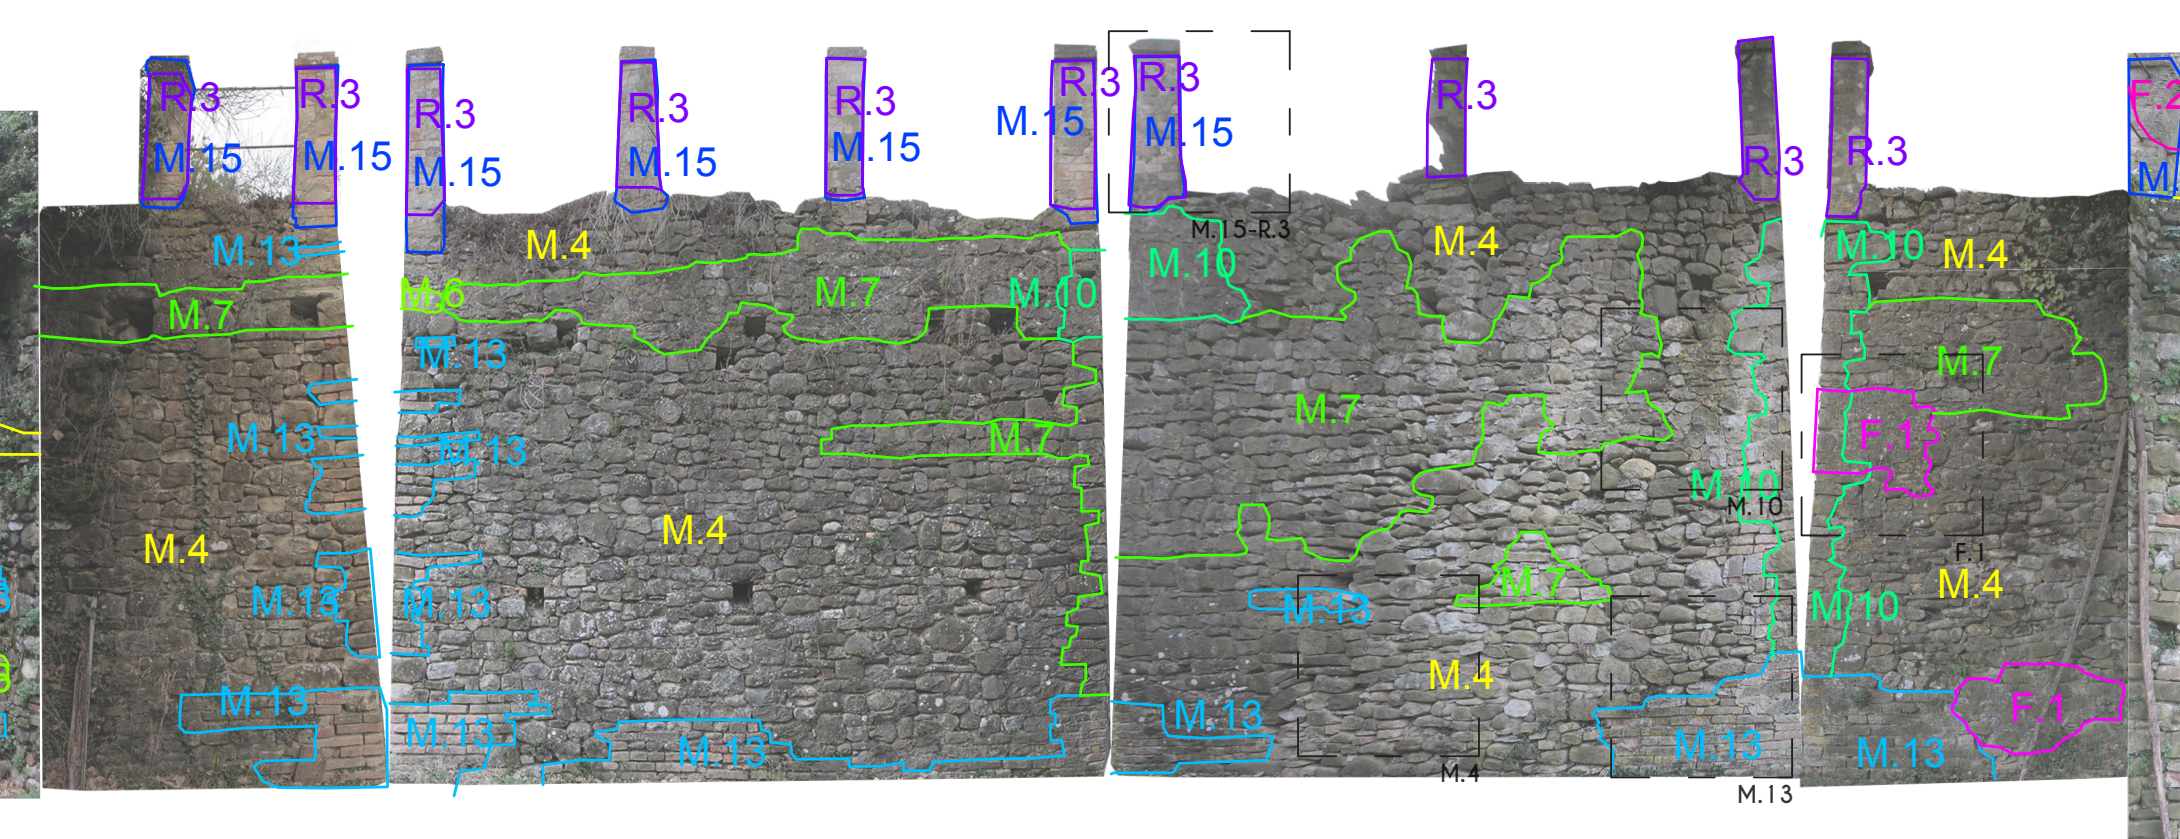

Bastione 3

3_4 3_3 3_2 3_1

M.1
M.5-M.7
F.3
F.4

M.1	pietrame tessitura disordinata, in prevalenza arenaria
M.5	conci sbozzati, calcare
M.7	pietra a spacco, arenaria
F.3	elemento sagomato in cotto
F.4	stuccature recenti

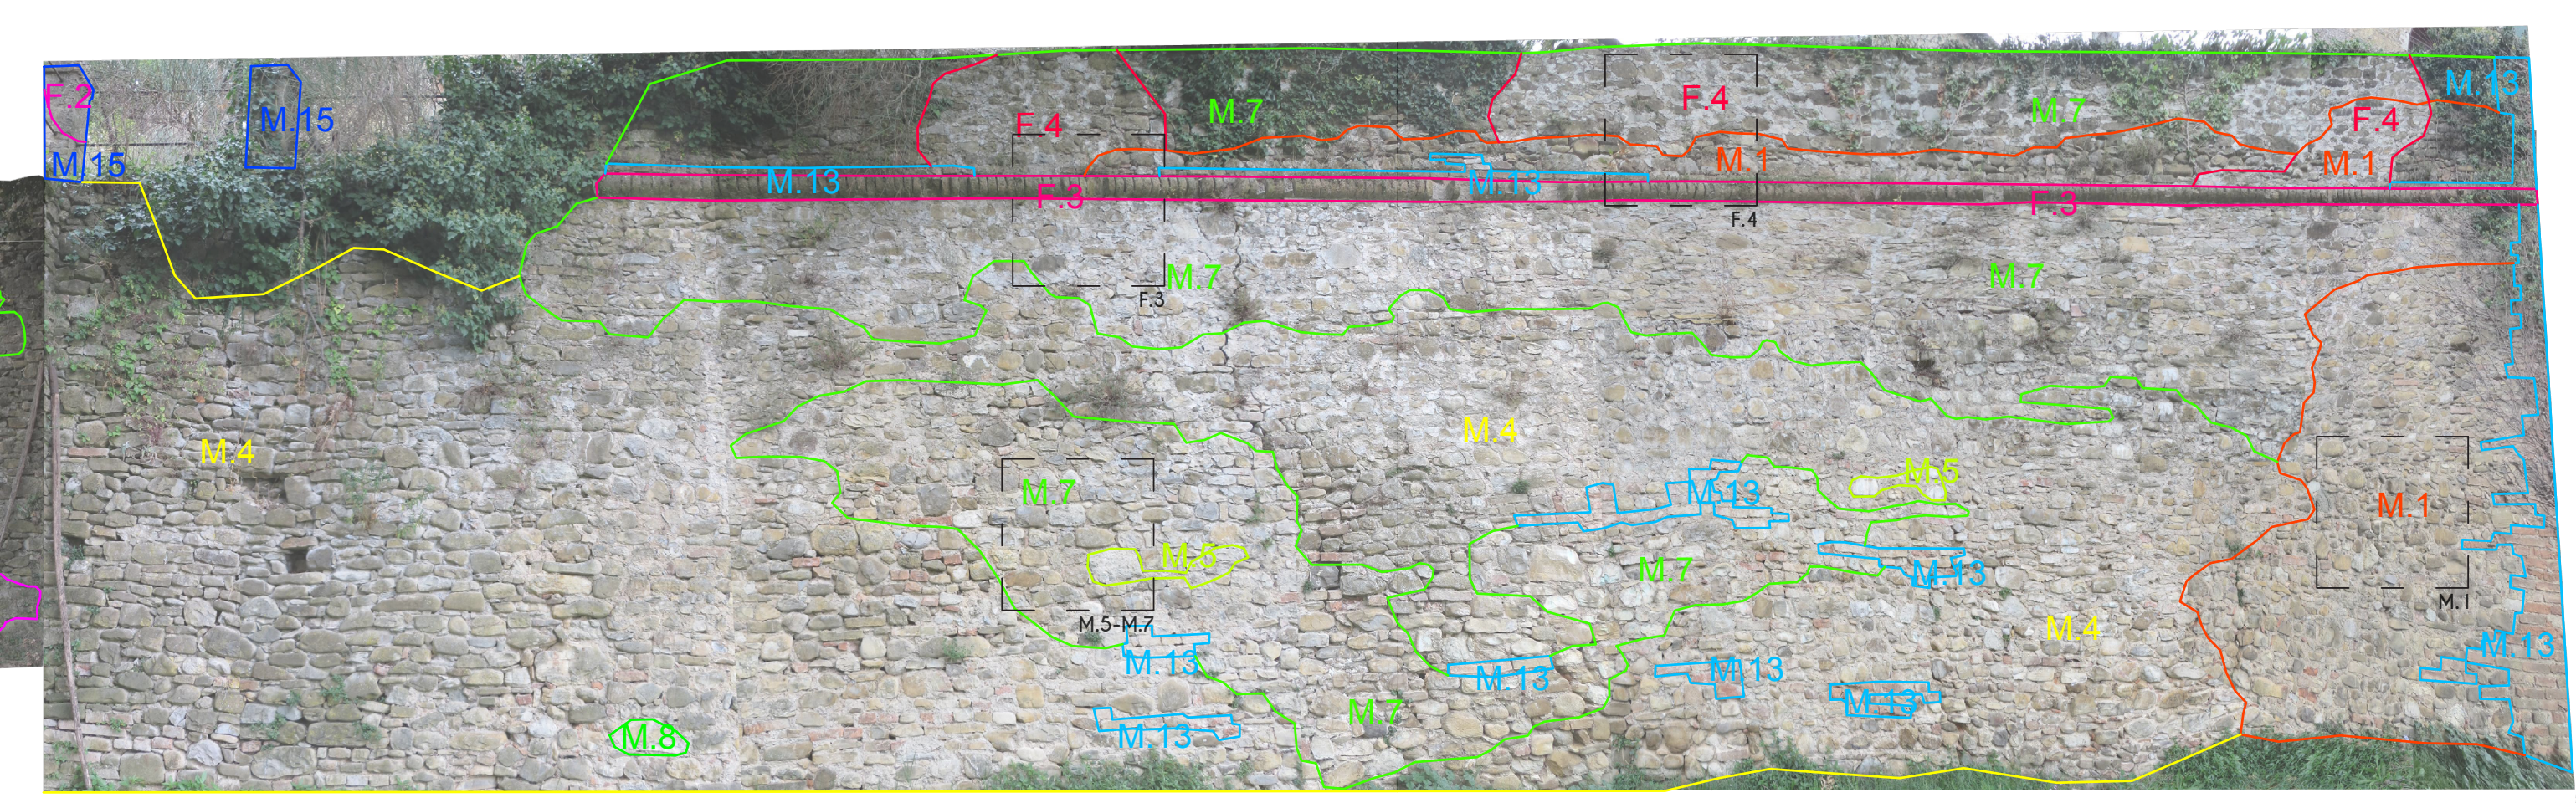

2b

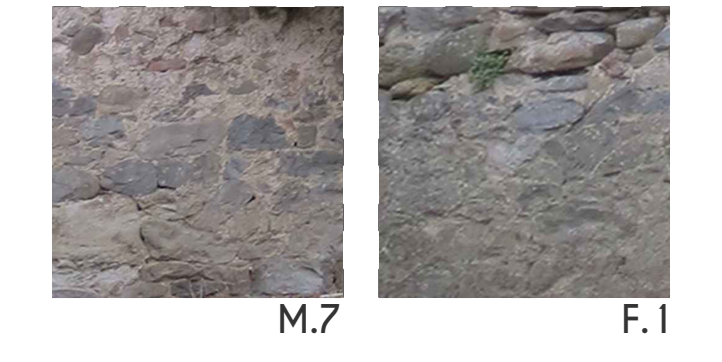

M.7	pietra a spacco, arenaria
F.1	rasatura in malta di calce idraulica

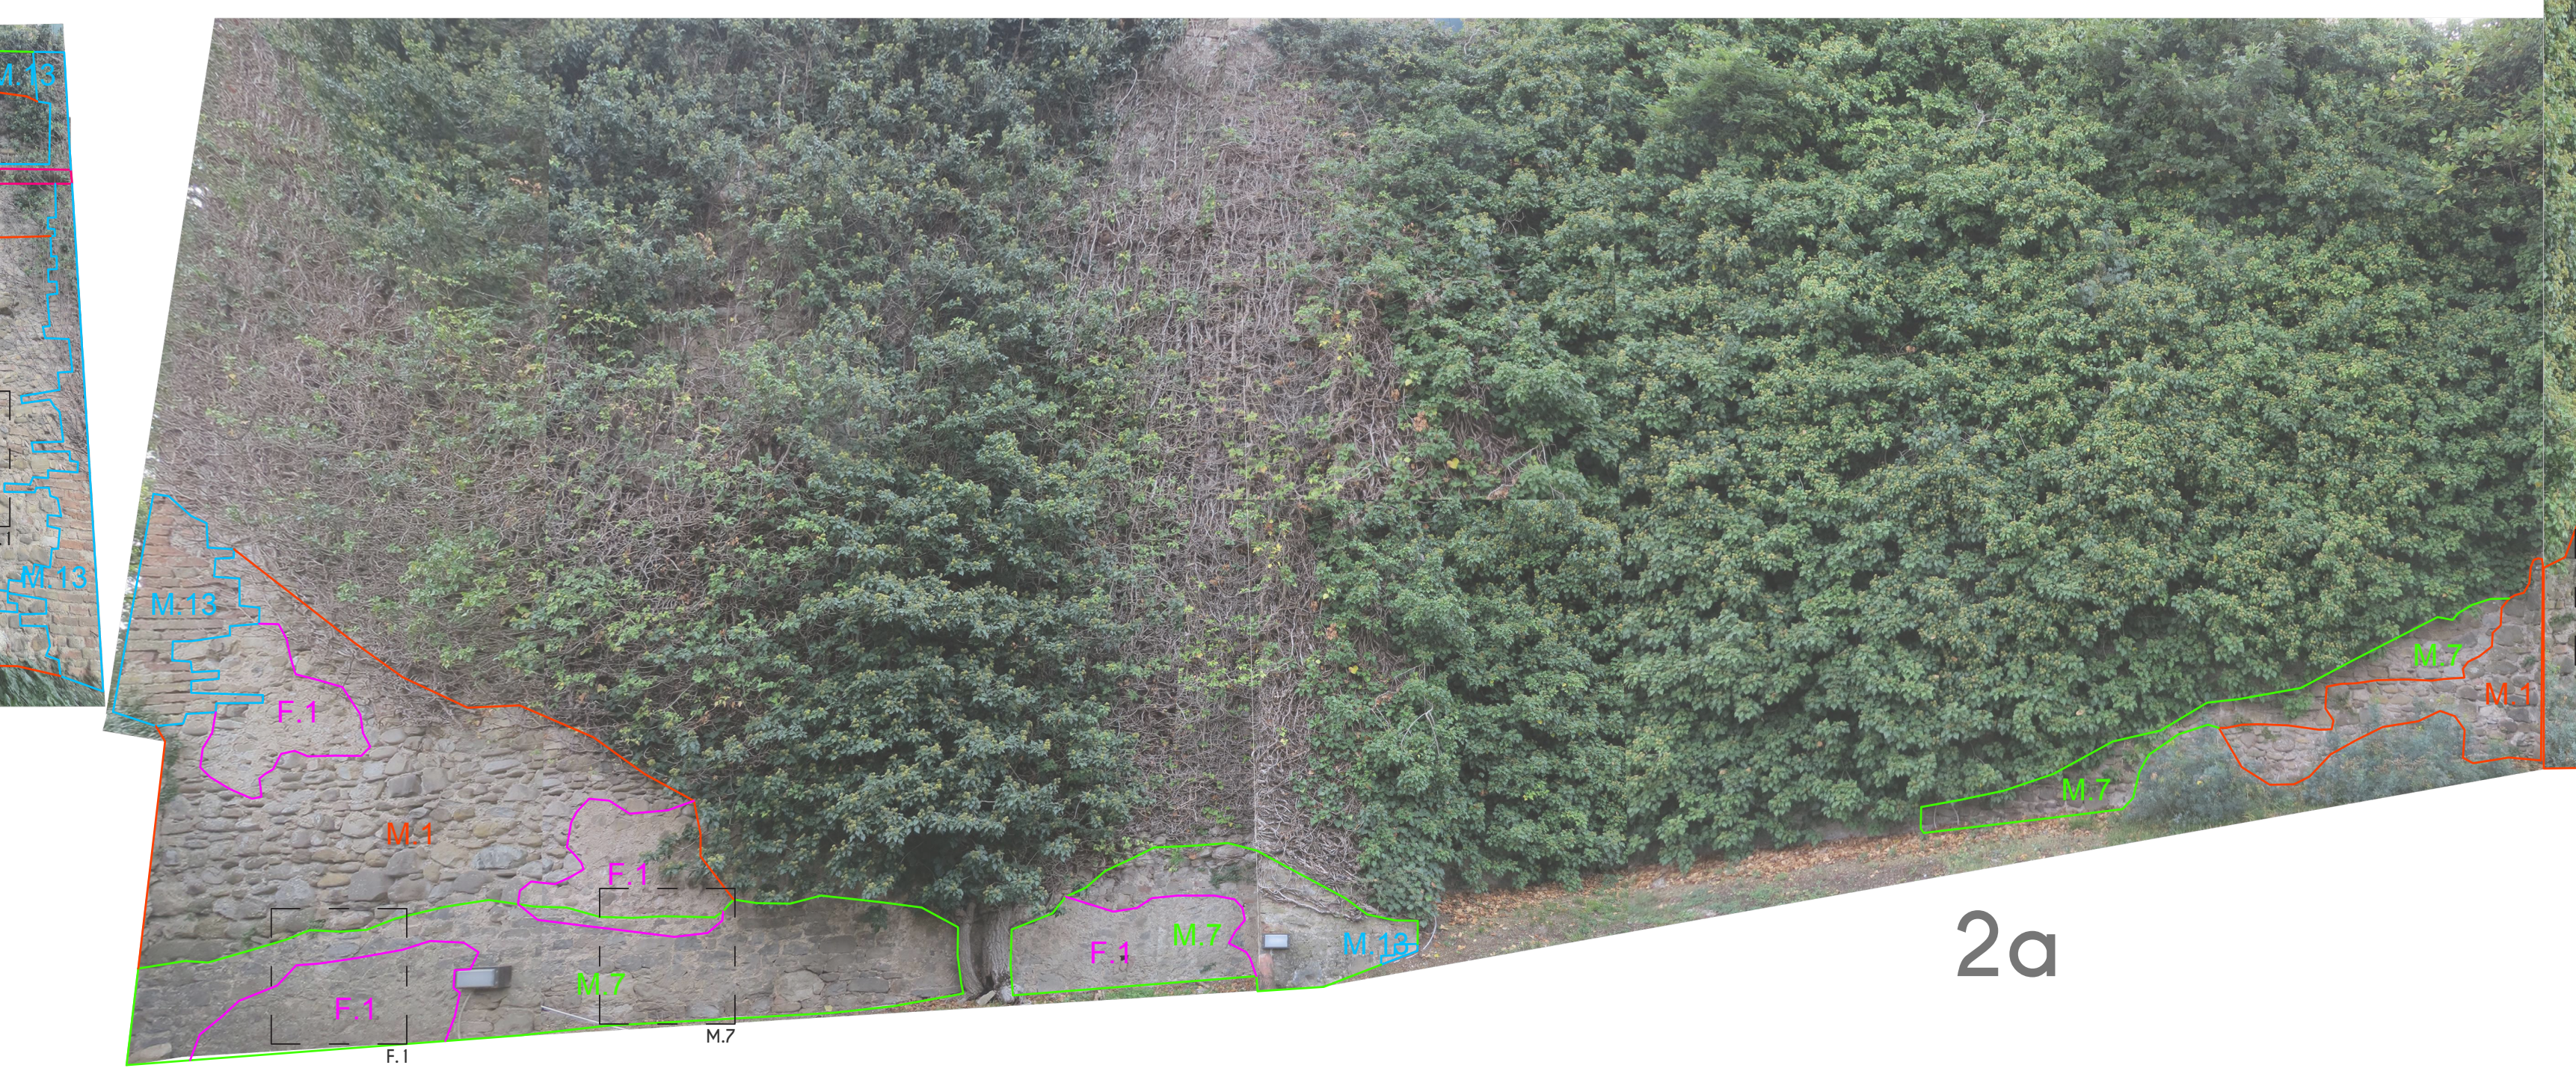

2a

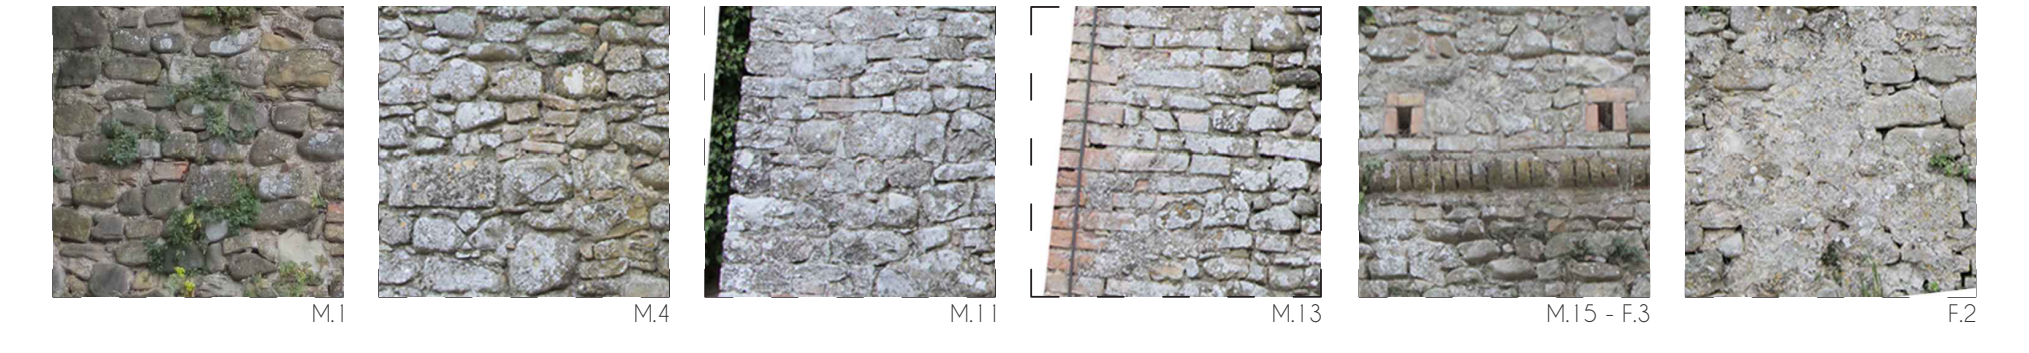

M.1	pietrame tessitura disordinata, in prevalenza arenaria
M.4	conci sbozzati, arenaria
M.11	blocchi squadrati, calcare
M.13	mattoni pieni cotti
M.15	mattoni a macchina
F.2	rasatura in malta cementizia
F.3	elemento sagomato in cotto

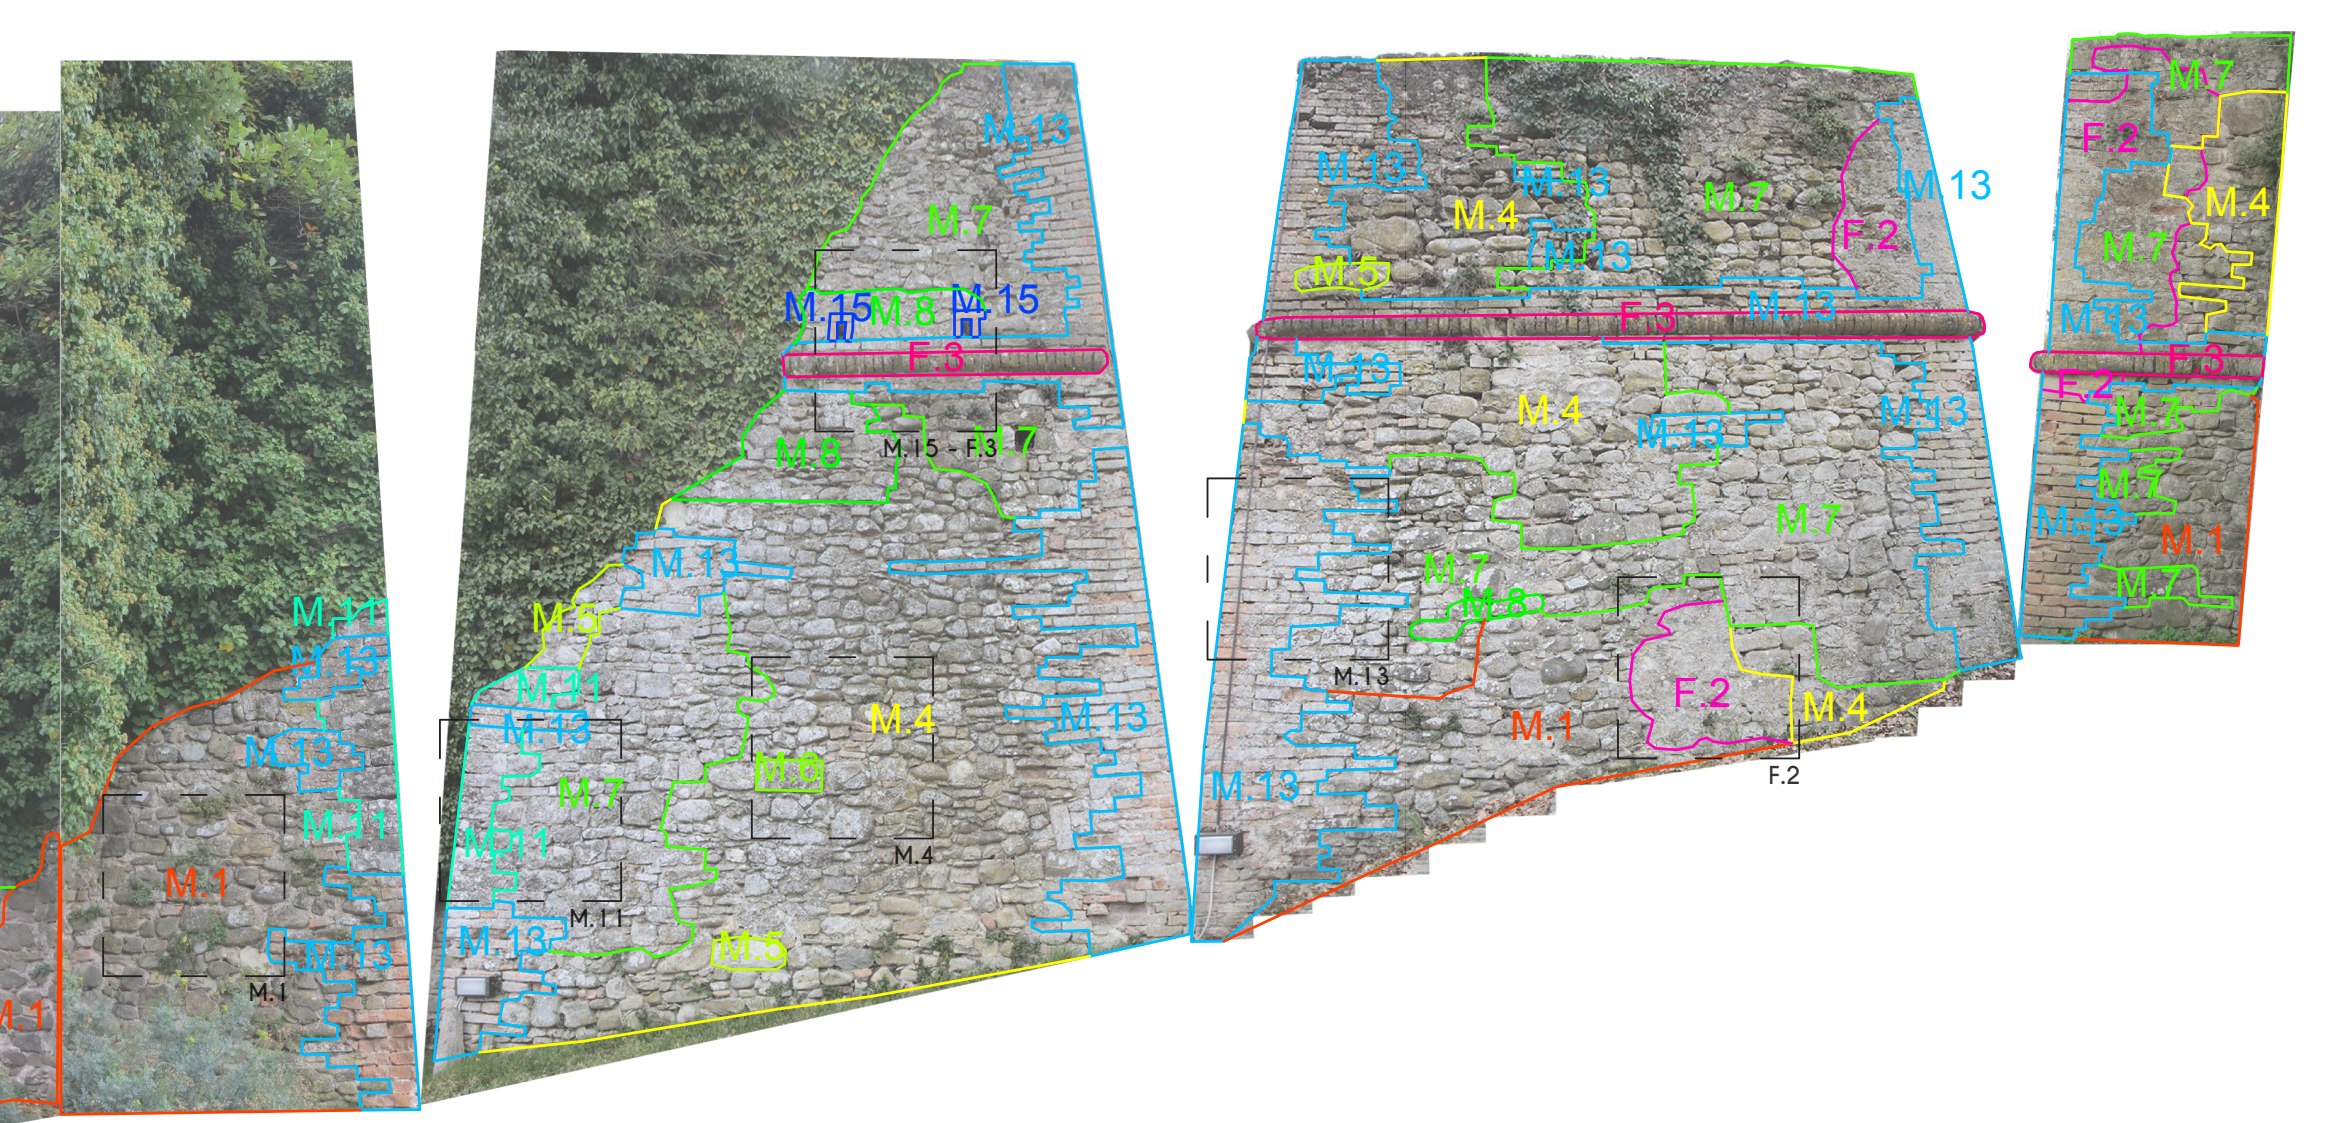

Bastione 2

2_4 2_3 2_2 2_1

LEGENDA DEI MATERIALI

M.1	pietrame tessitura disordinata, in prevalenza arenaria
M.2	pietrame tessitura disordinata, calcare
M.3	pietrame tessitura disordinata, macigno
M.4	conci sbozzati, arenaria
M.5	conci sbozzati, calcare
M.6	conci sbozzati, macigno
M.7	pietra a spacco, arenaria
M.8	pietra a spacco, calcare
M.9	pietra a spacco macigno
M.10	blocchi squadrati, arenaria
M.11	blocchi squadrati, calcare
M.12	blocchi squadrati, macigno
M.13	mattoni pieni cotti
M.14	mattoni pieni crudi
M.15	mattoni a macchina
F.1	rasatura in malta di calce idraulica
F.2	rasatura in malta cementizia
F.3	elemento sagomato in cotto
F.4	stuccature recenti
F.5	stuccature dei giunti a calce idraulica
R.3	giunti in malta cementizia

Regione Emilia Romagna
Provincia di Reggio Emilia
Comune di Quattro Castella

Complesso delle Quattro Castella

Progetto definitivo esecutivo del
rafforzamento e messa in sicurezza
delle mura del Castello di Bianello
CIG: Z2529001CC

3_TAVOLA DEI MATERIALI
scala 1:50

RUP:
Arch. Saverio Cioce
Assistenza al RUP:
Geom. Daniele Prandi

RTP:
Arch. Emilia Lampanti
emilia lampanti architetto
Coll: Arch. Chiara Landini
Arch. Francesca Braglia
Delmonte Parisoli Ingegneri Associati
DELMONTE PARISOLI INGEGNERI ASSOCIATI
Ing. Paolo Delmonte
Ing. Rita Parisoli

Consulenza archeologica:
Phd Dott. Federico Zoni,
Phd Dott. Nicola Mancassola

©RTP_Lampanti Delmonte Parisoli