CRITERIO A.2

SCHEDA ESEMPLIFICATIVA

CONTENUTO DELL'OFFERTA
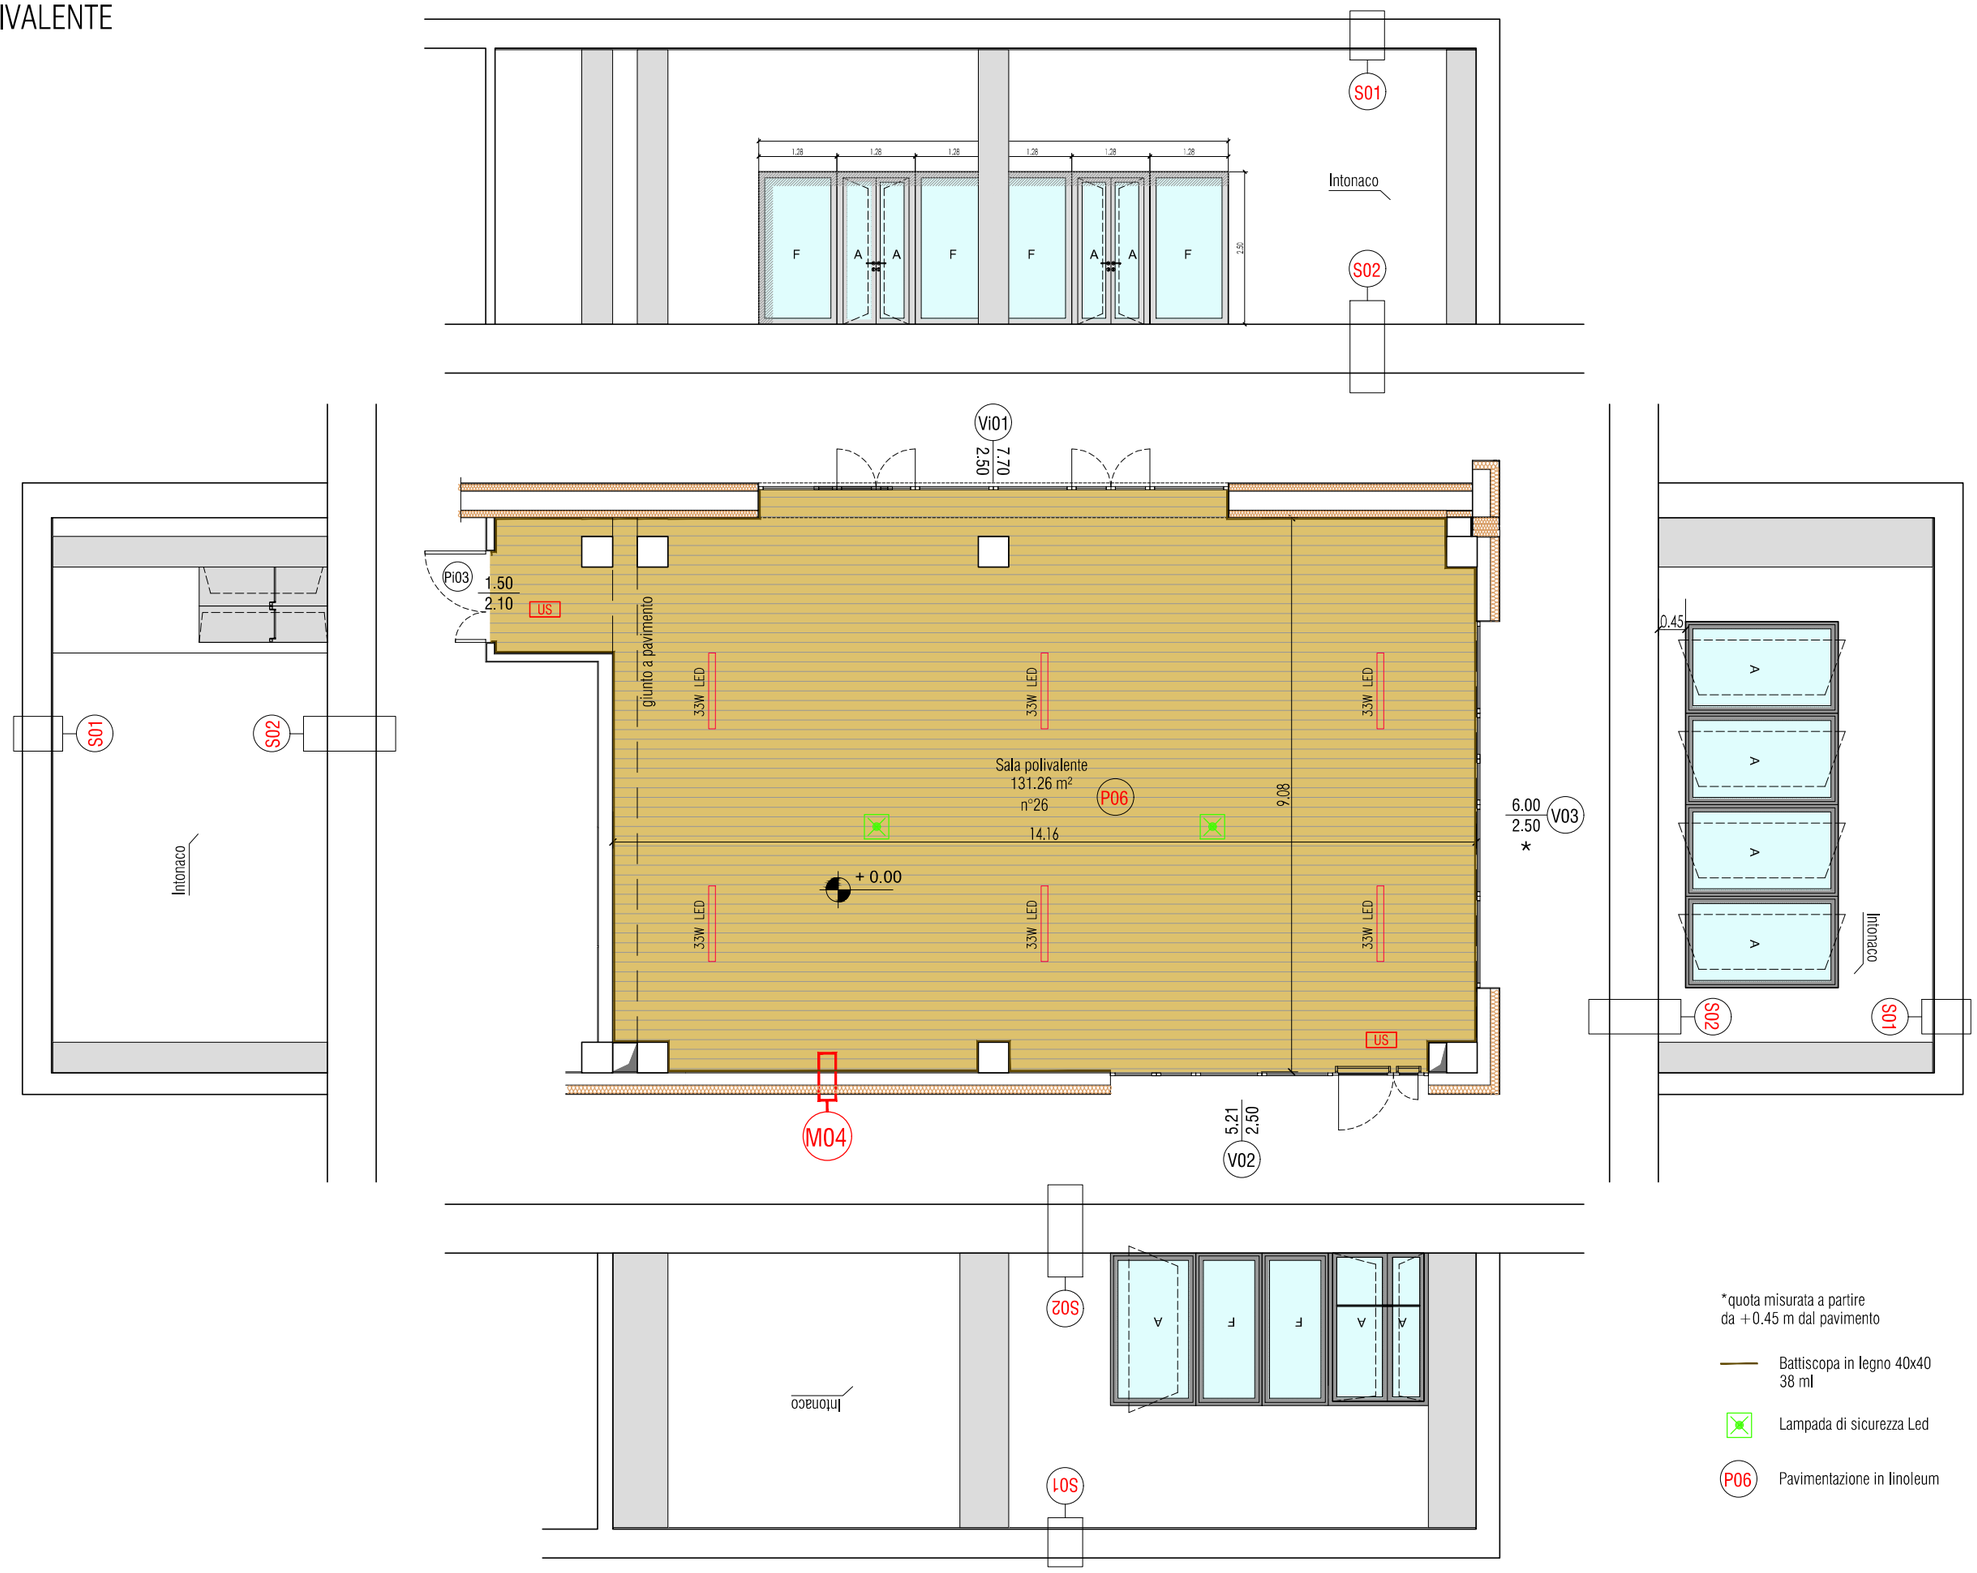
FINITURE SALA POLIVALENTE