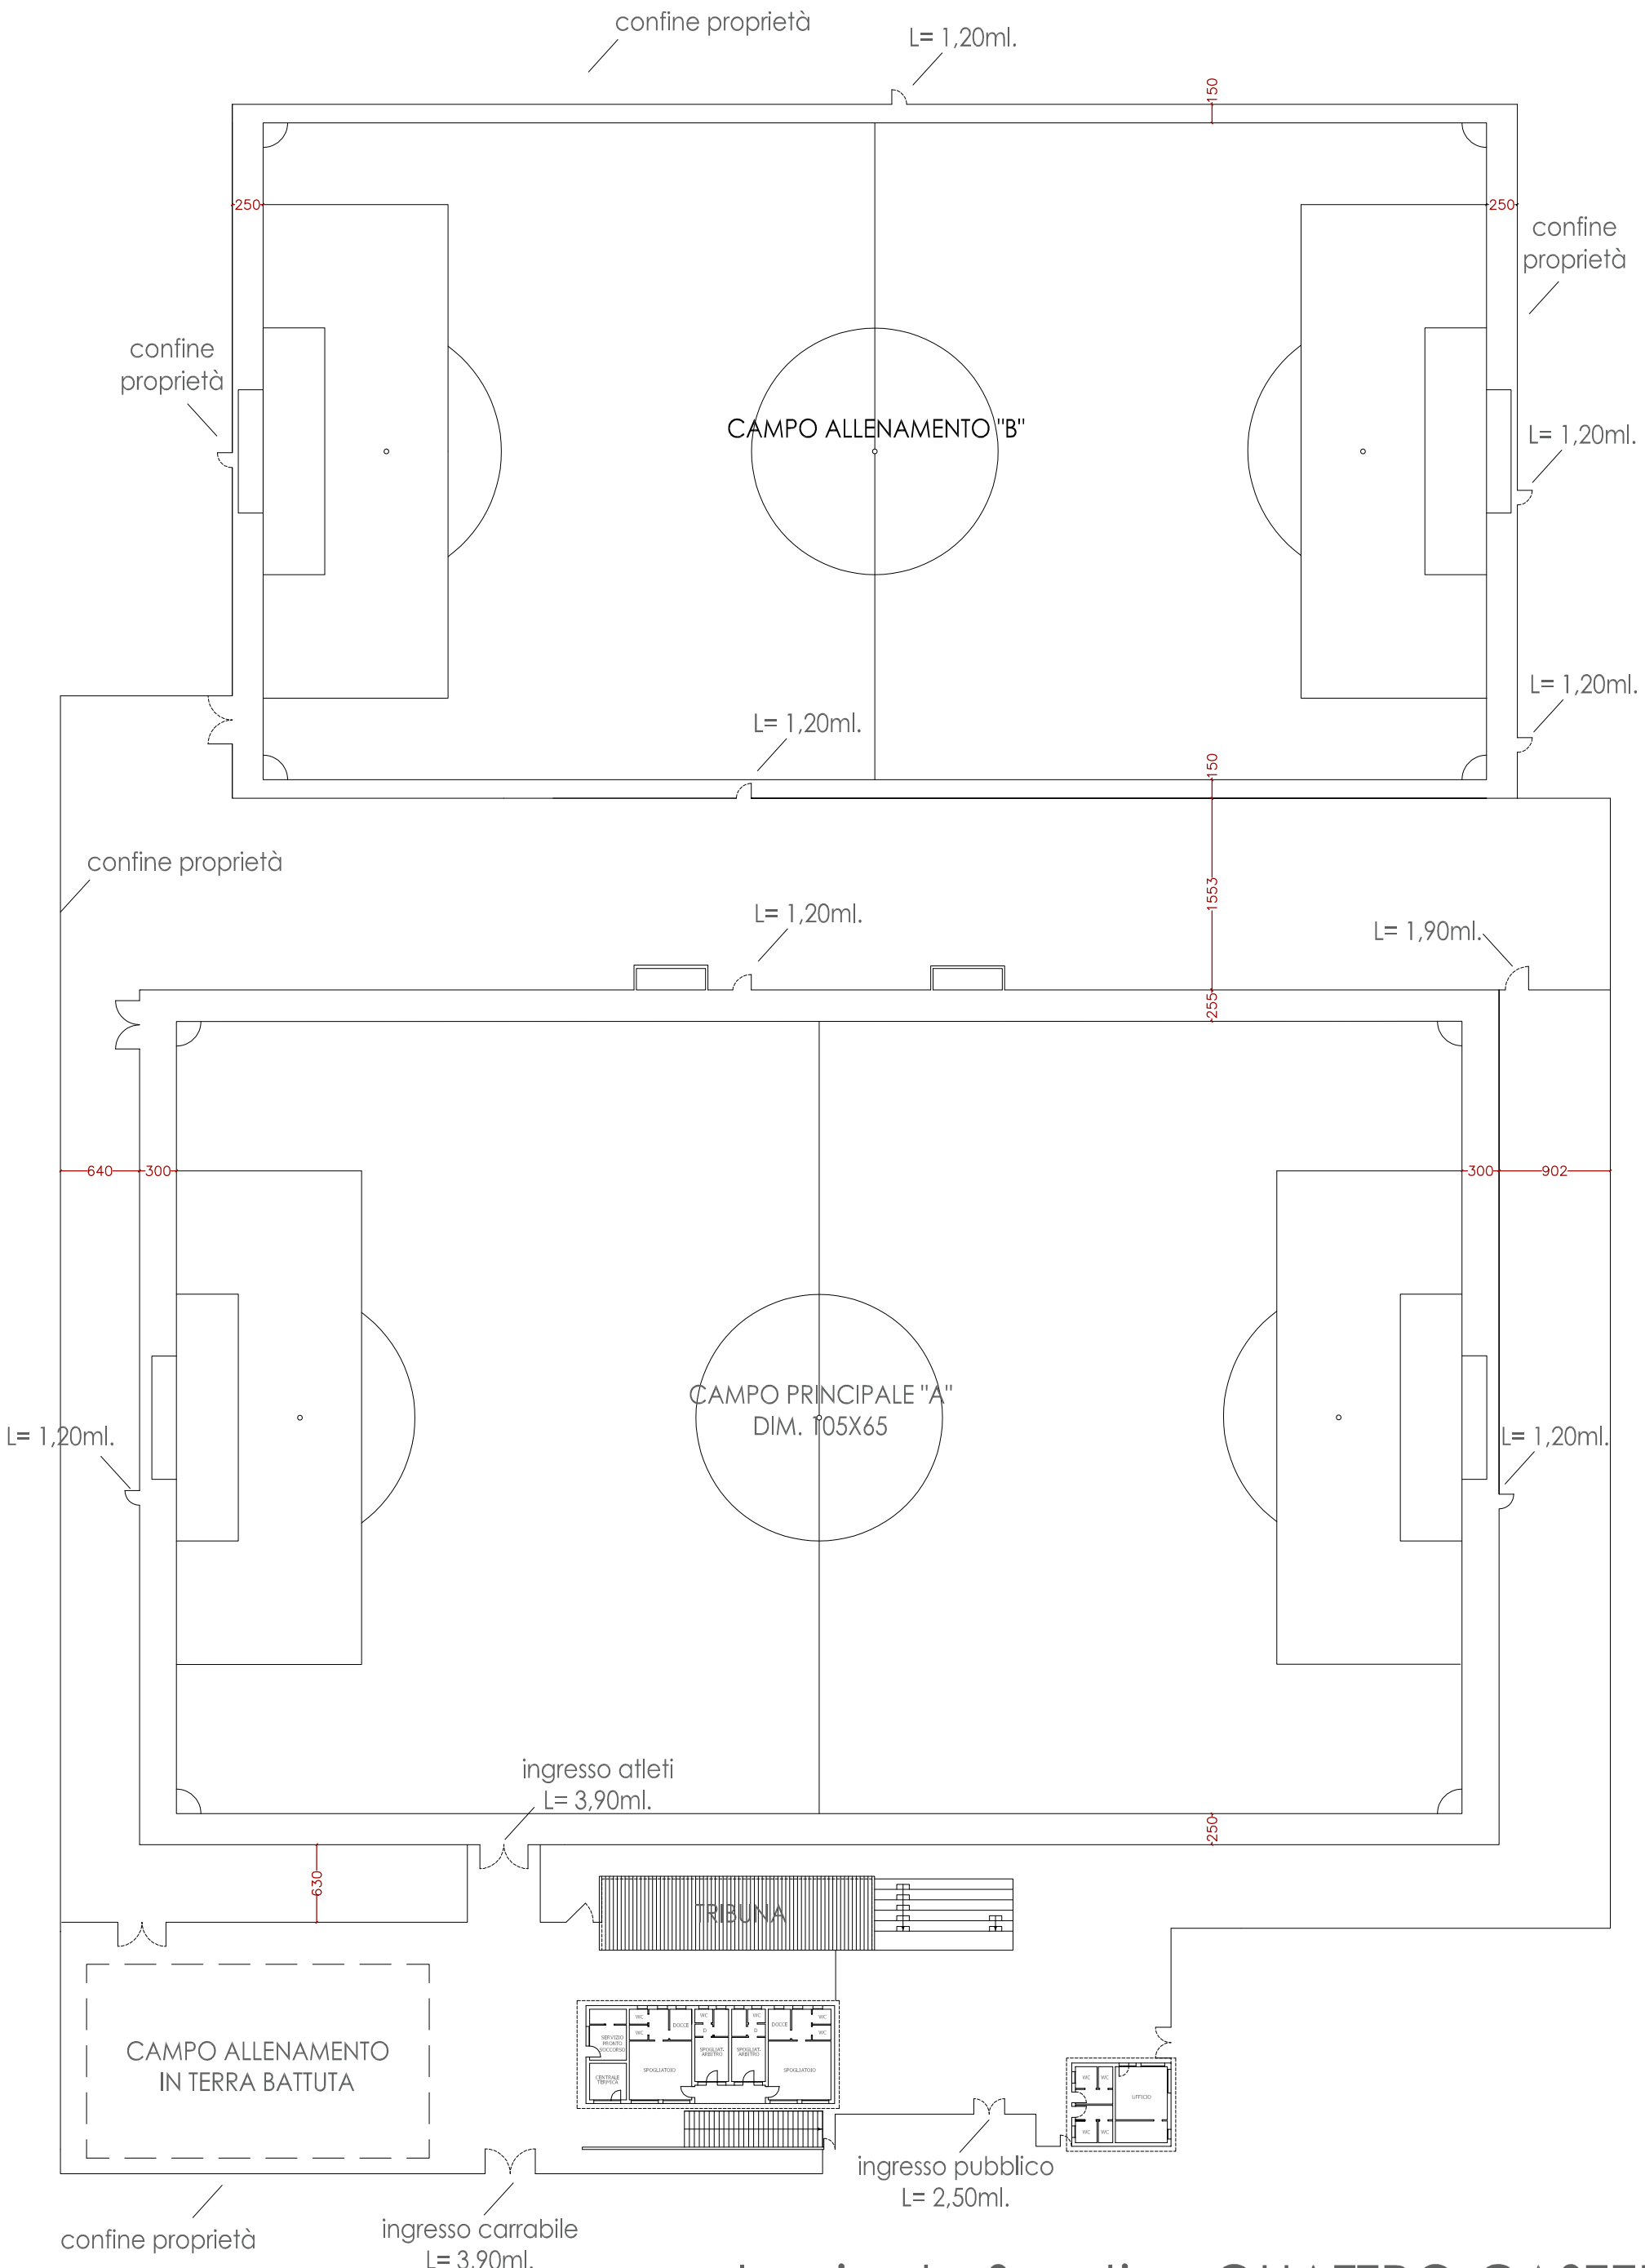

Impianto Sportivo QUATTRO CASTELLA
via Battisti snc - PIANTA SCALA 1/500