
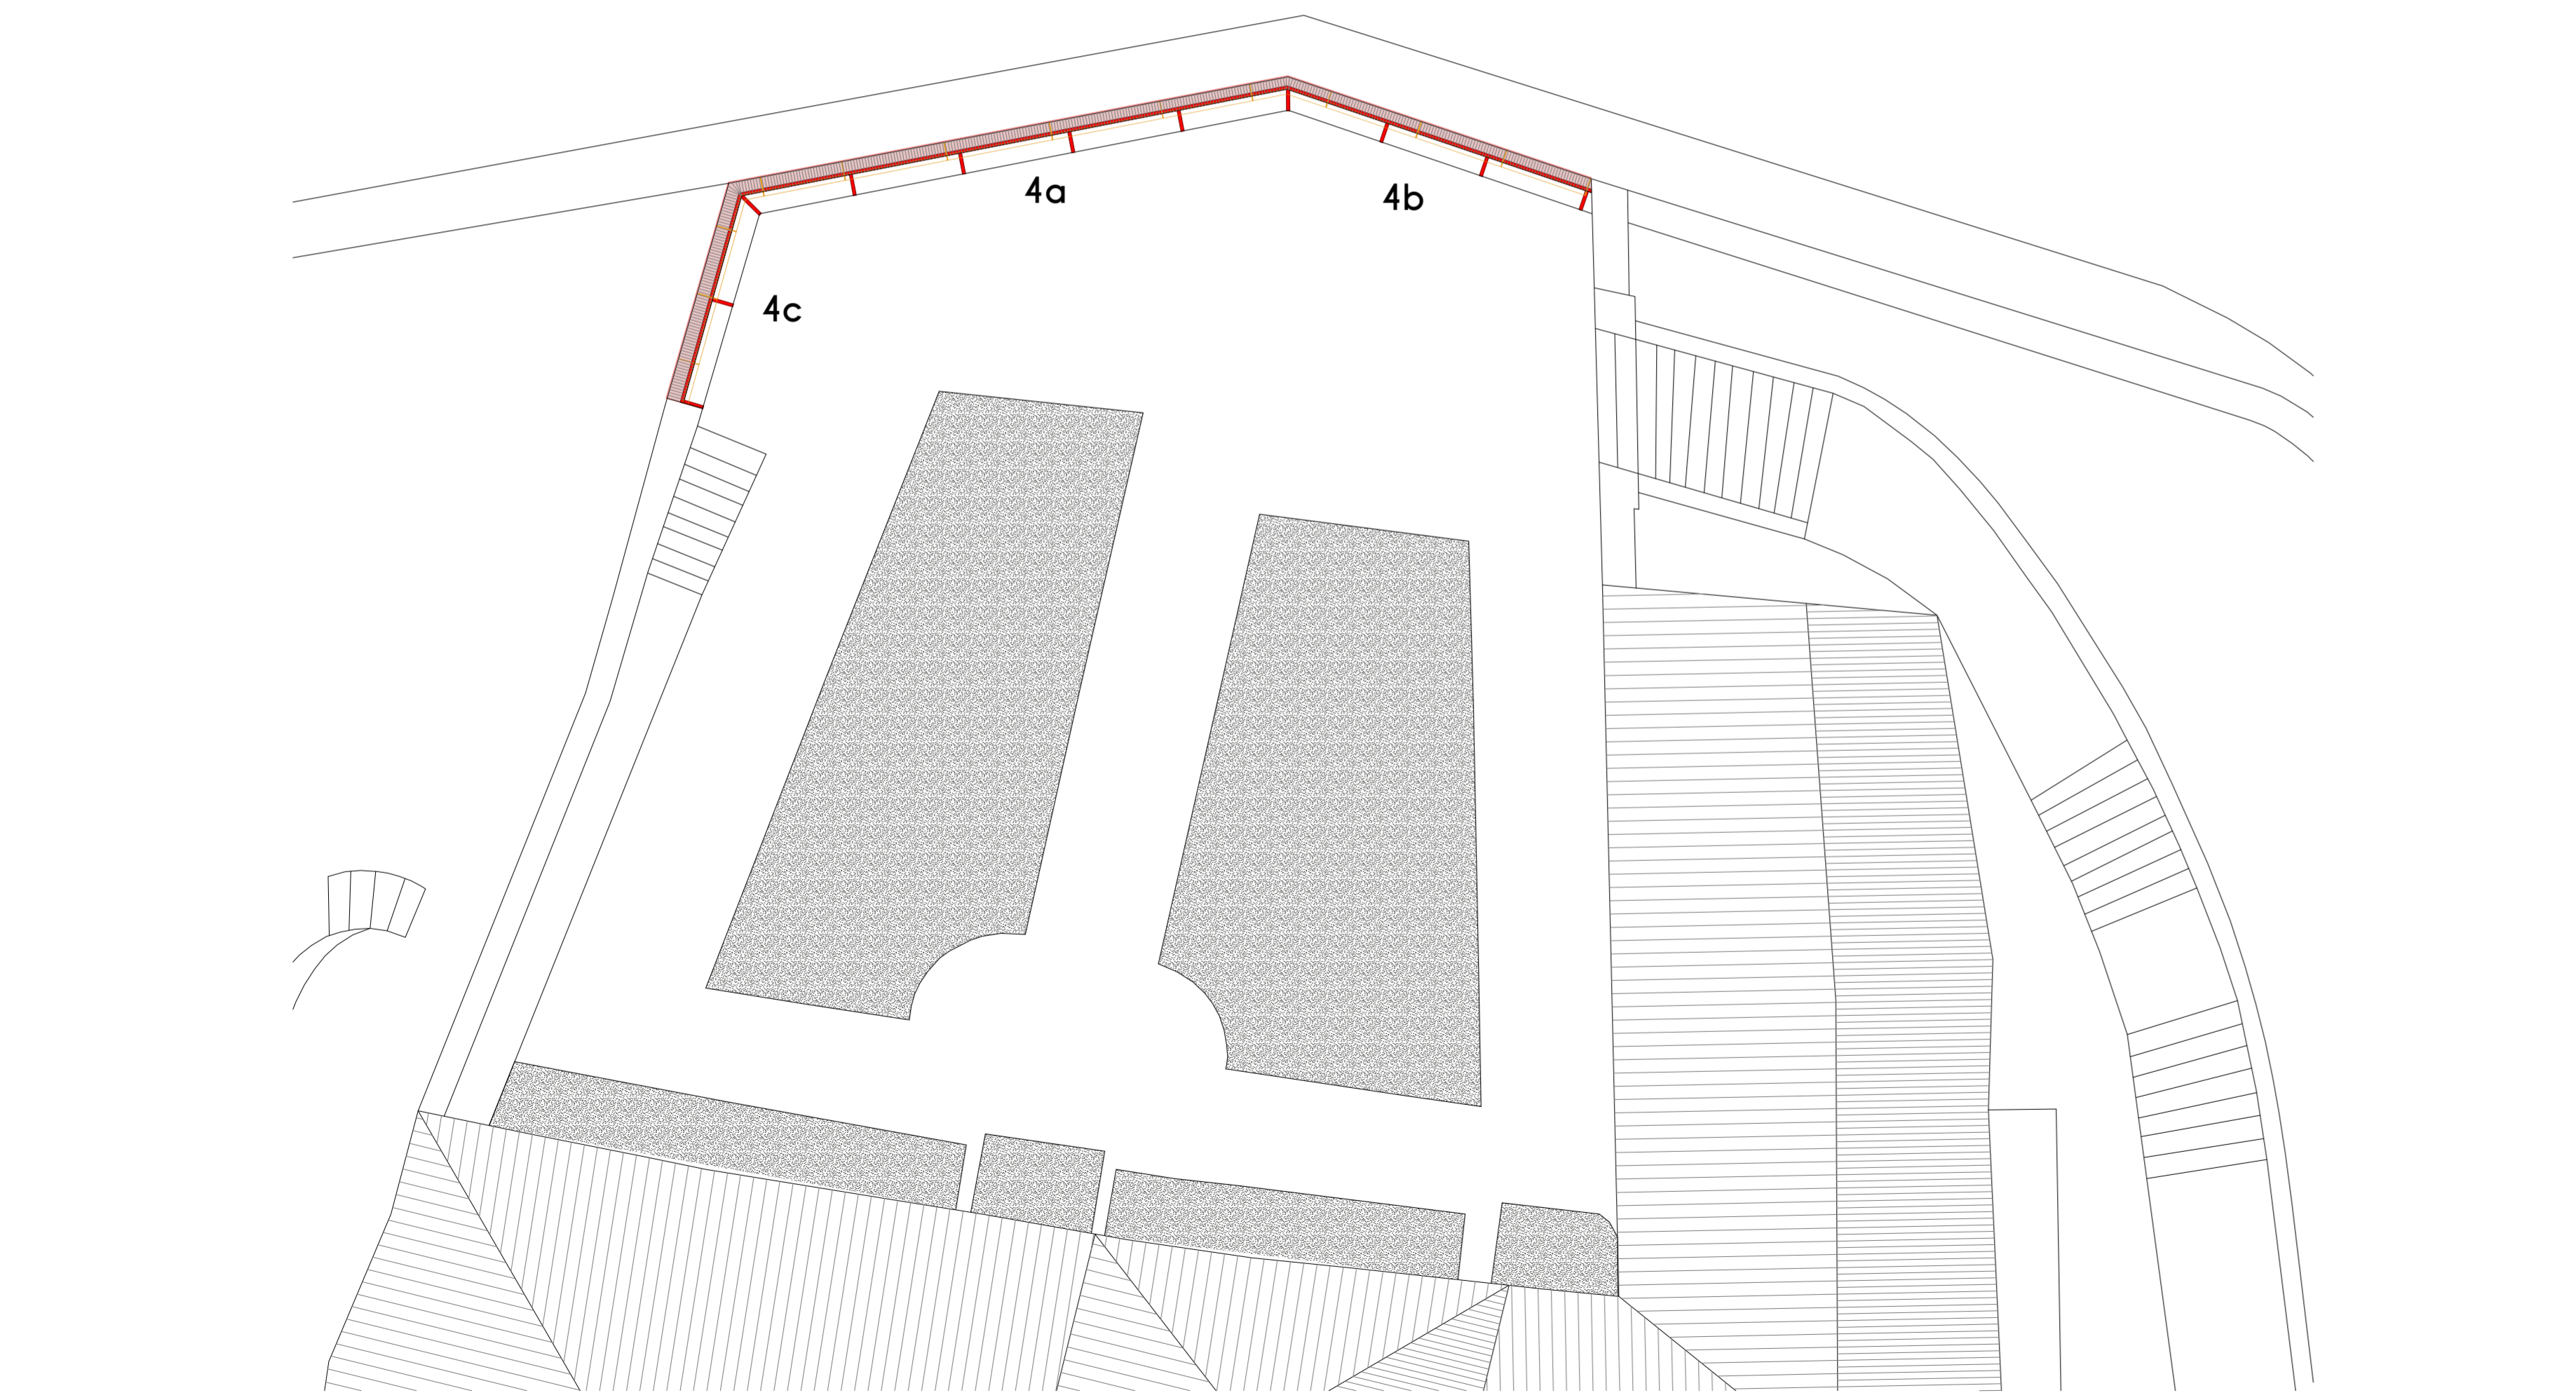




**PARAPETTO CORTILE D'ONORE**  
Demolizioni e Ricostruzioni

Sezione 1:50 Prospetto 1:50

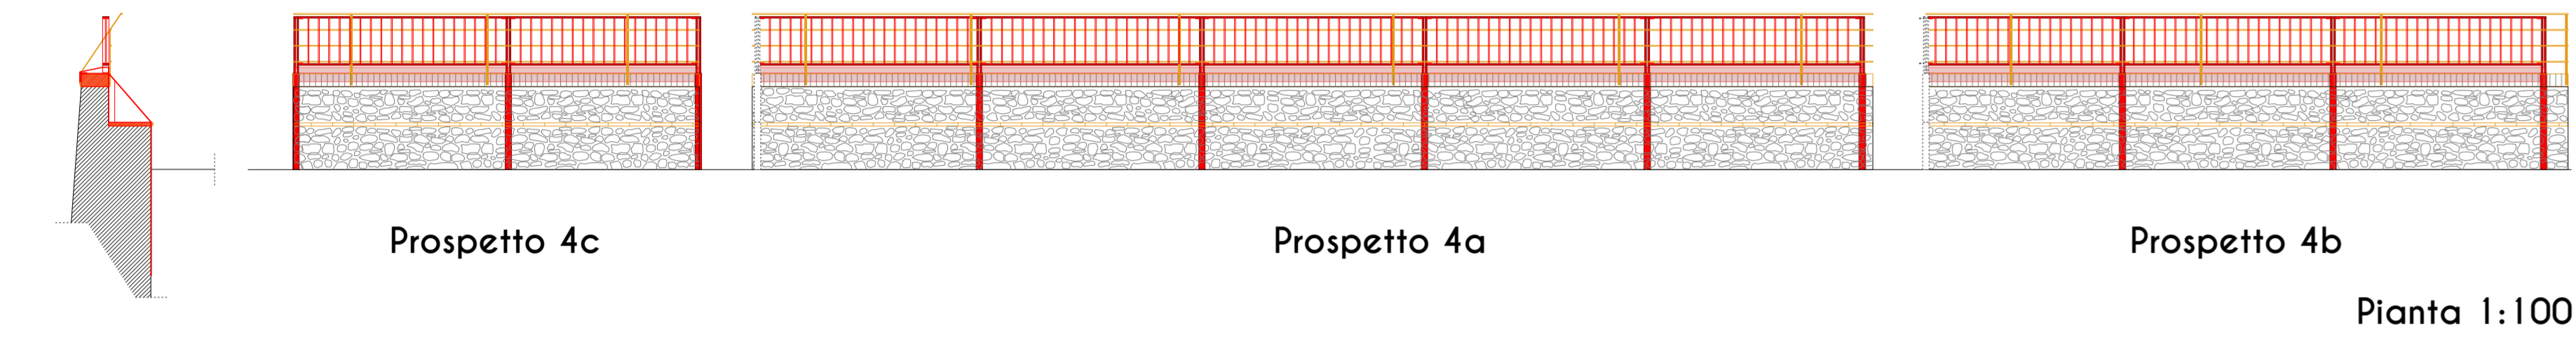

**PARAPETTO TRATTI DI MURA: Bastione 4, Muro 3b, Muro 3a, Bastione 3, Muro 2b**  
Demolizioni e Ricostruzioni

Prospetto 1:100

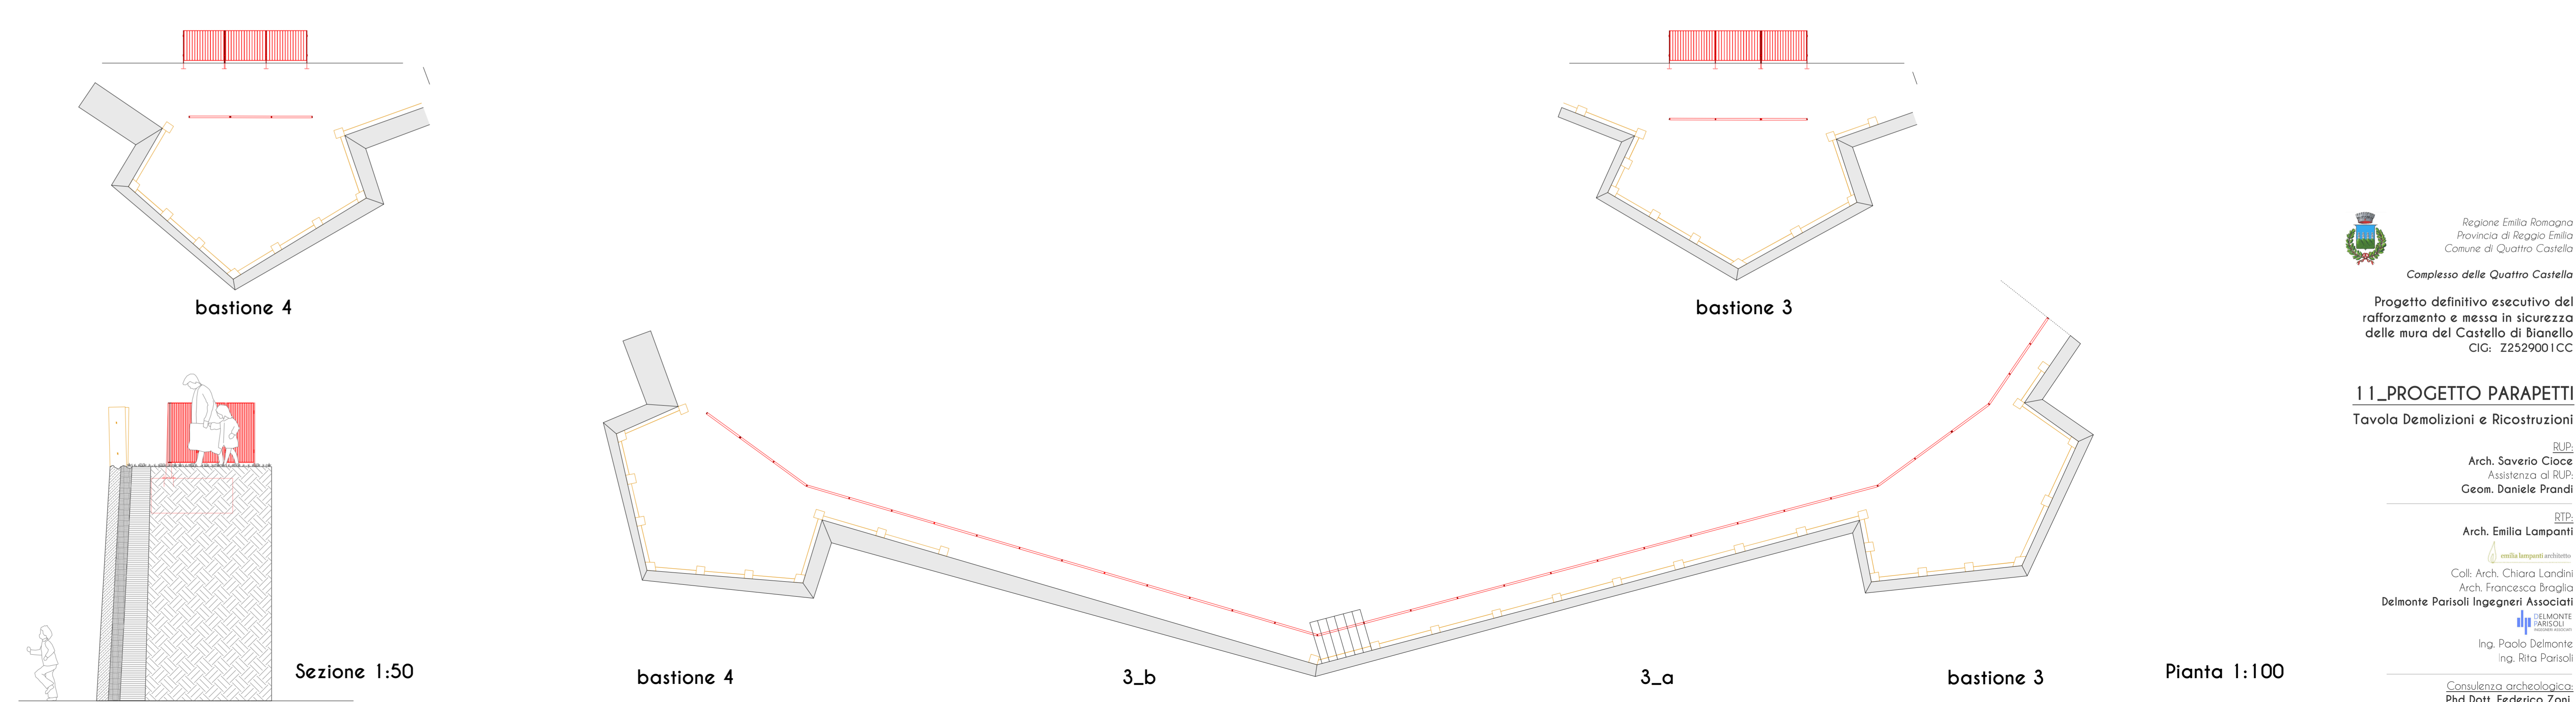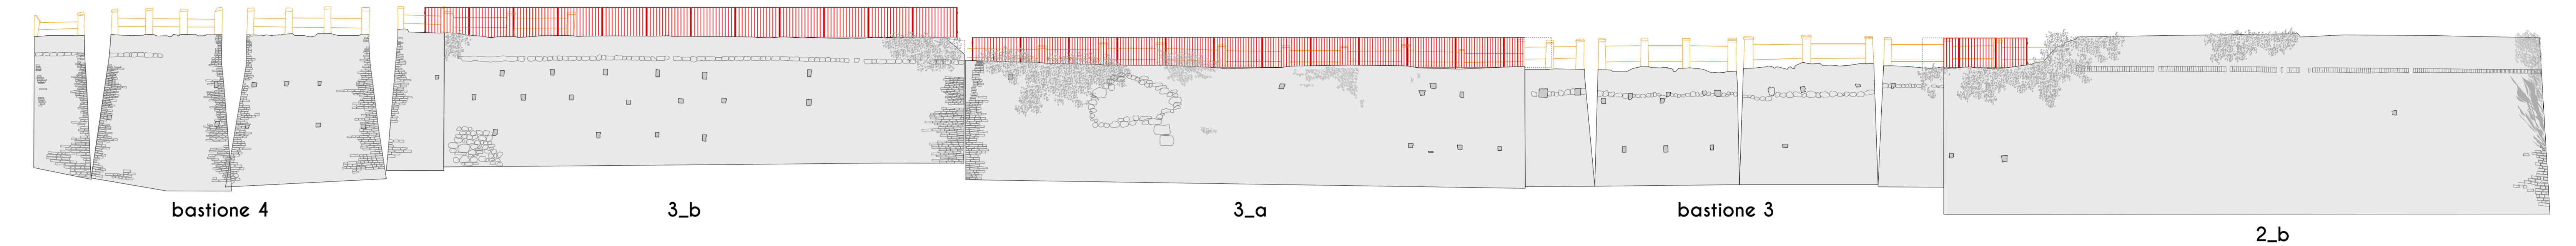

Regione Emilia Romagna  
Provincia di Reggio Emilia  
Comune di Quattro Castella

Complesso delle Quattro Castella

Progetto definitivo esecutivo del  
rafforzamento e messa in sicurezza  
delle mura del Castello di Bianello  
CIG: Z2529001CC

**1\_1\_PROGETTO PARAPETTI**  
Tavola Demolizioni e Ricostruzioni

RUP:  
Arch. Saverio Ciocè  
Assistenza al RUP:  
Geom. Daniele Prandi

RTP:  
Arch. Emilia Lampanti

emilia lampanti architetto  
Coll: Arch. Chiara Landini  
Arch. Francesca Braglia

Delmonte Parisoli Ingegneri Associati  
DELMONTE  
PARISOLI  
Ingegneri  
Ing. Paolo Delmonte  
Ing. Rita Parisoli

Consulenza archeologica:  
Phd Dott. Federico Zoni,  
Phd Dott. Nicola Mancassola